



01 Planta baixa

ESCALA 1:125
Área: 1200,00 m²

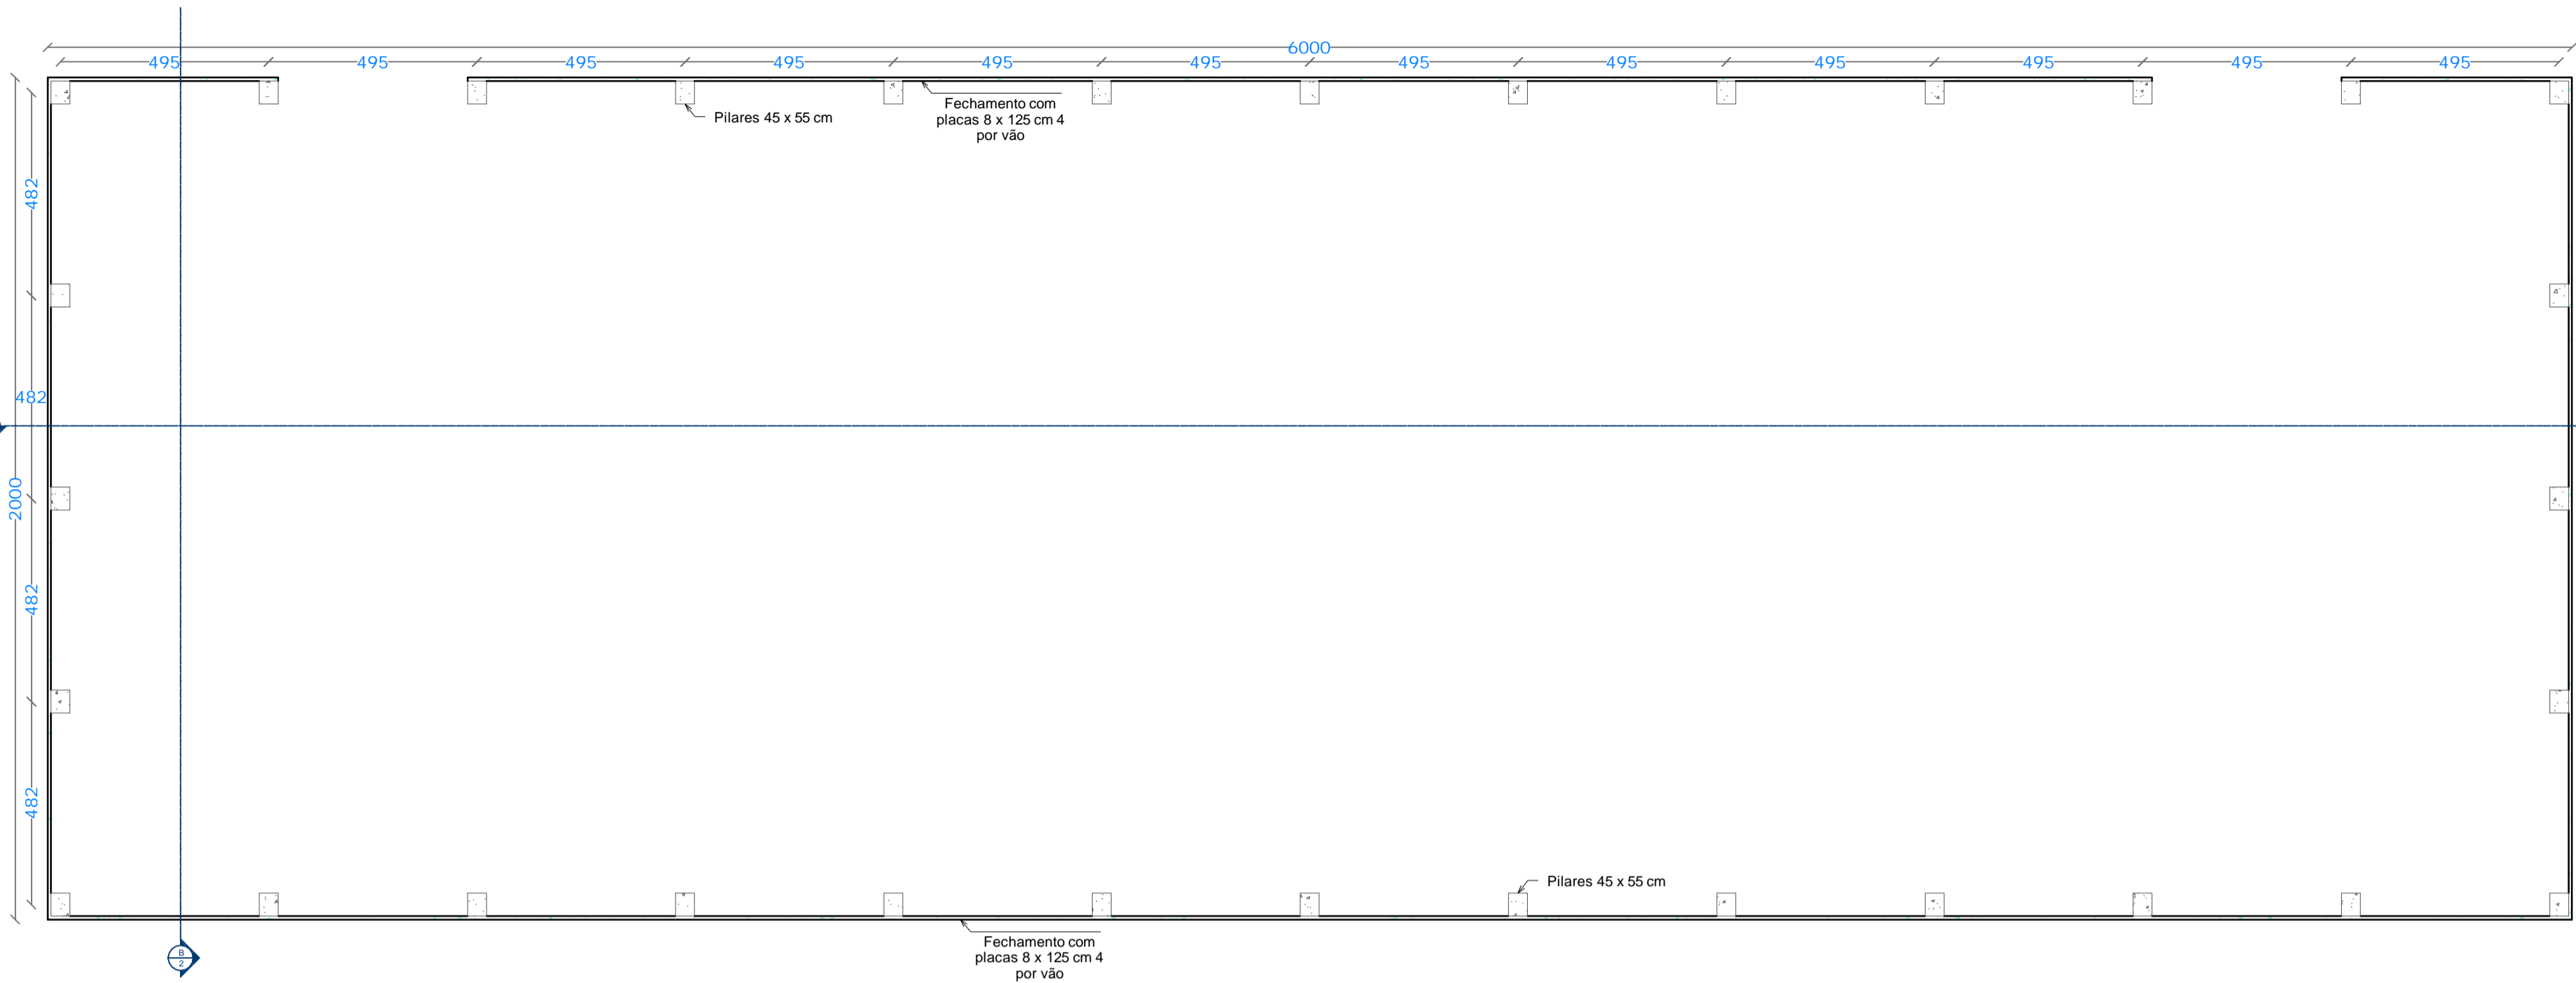


02 Corte B

ESCALA 1:125

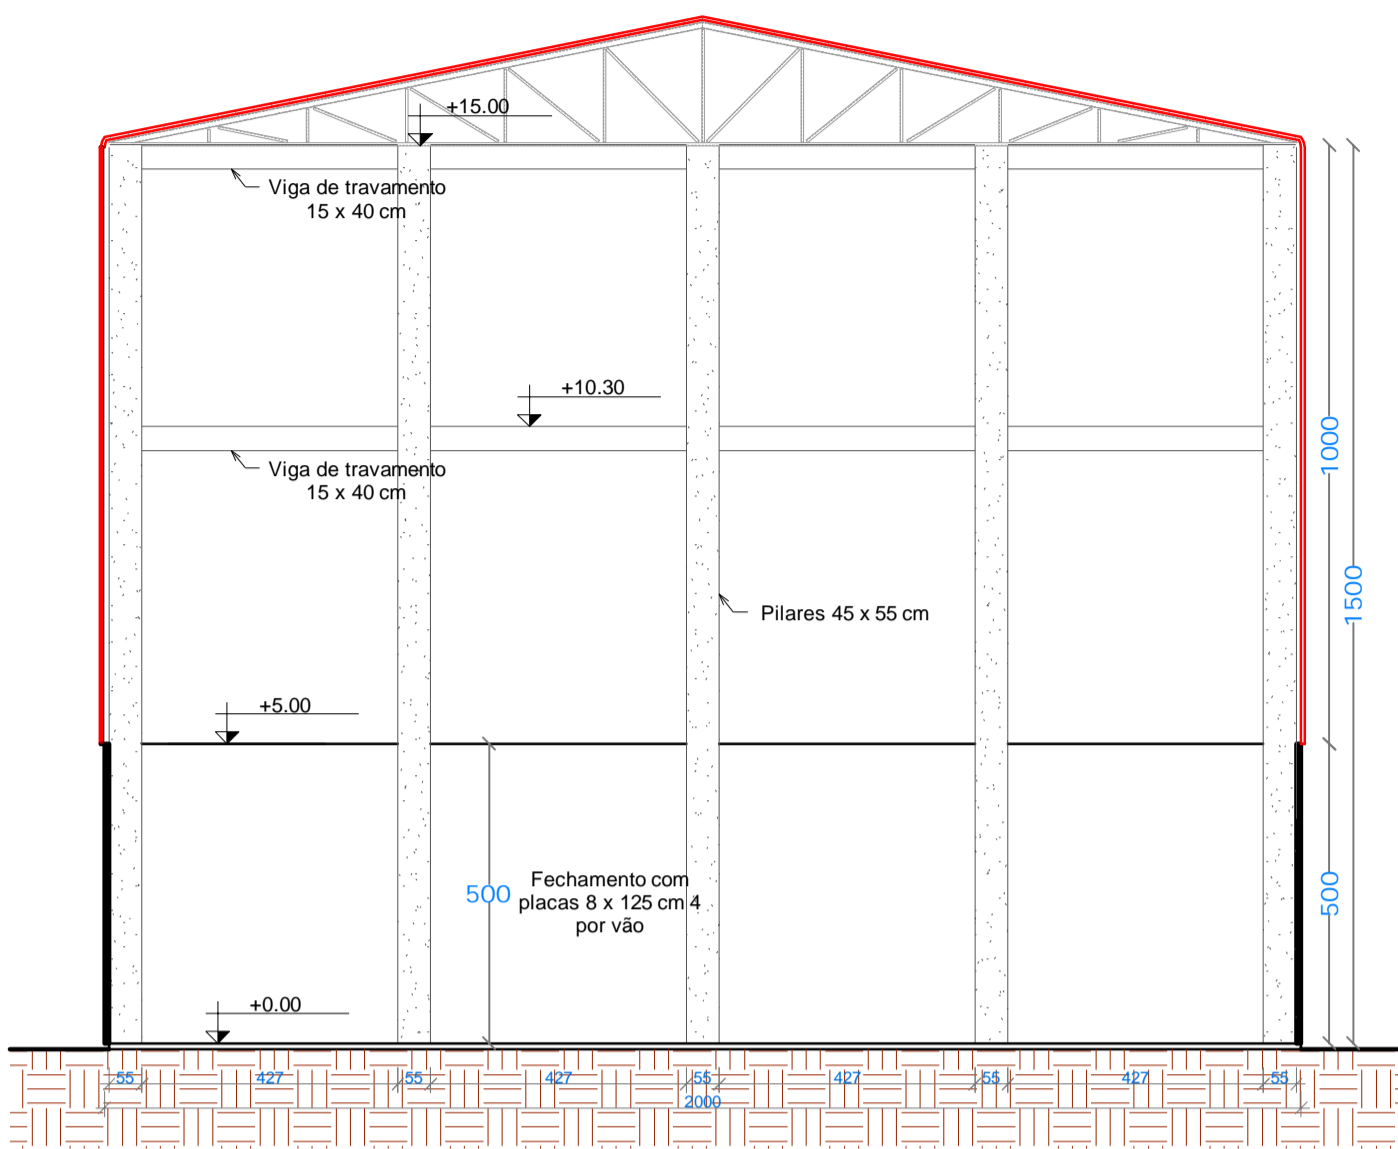


03 Corte A

ESCALA 1:125

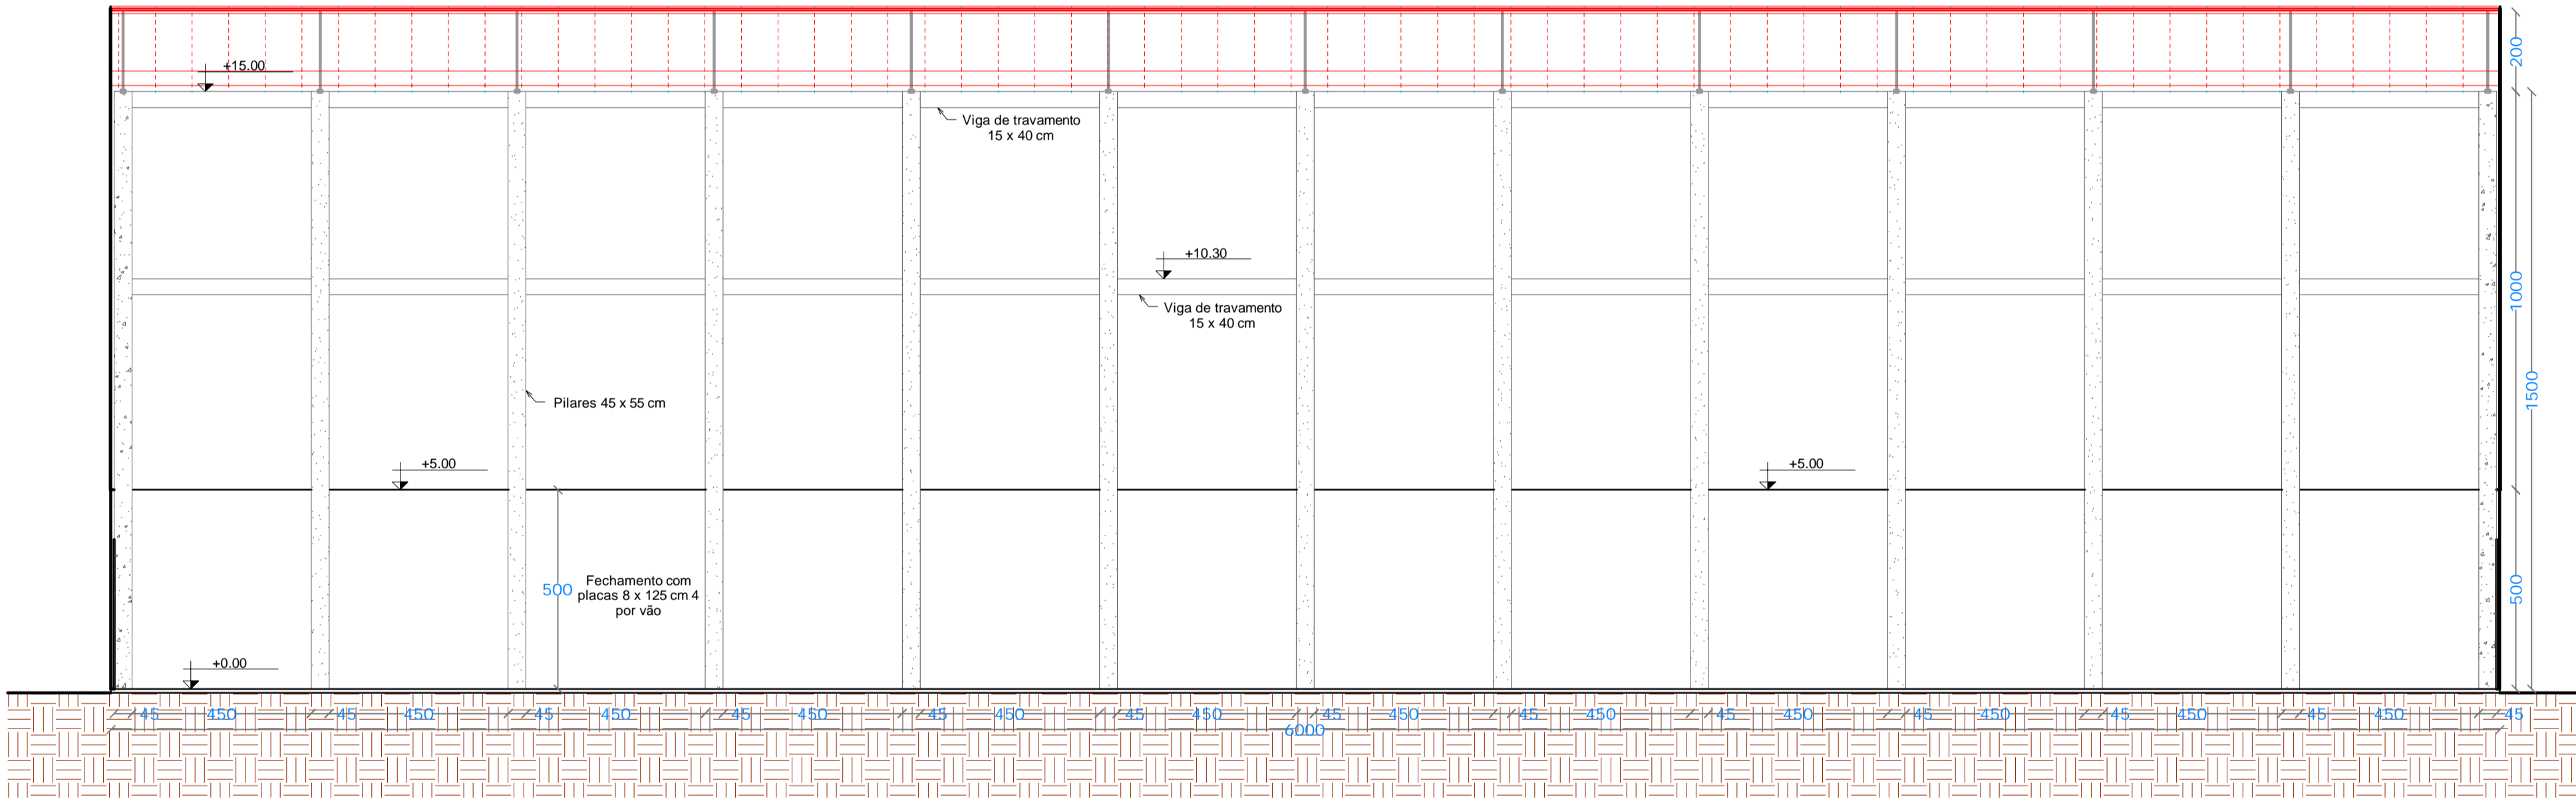

04 Cobertura

ESCALA 1:125

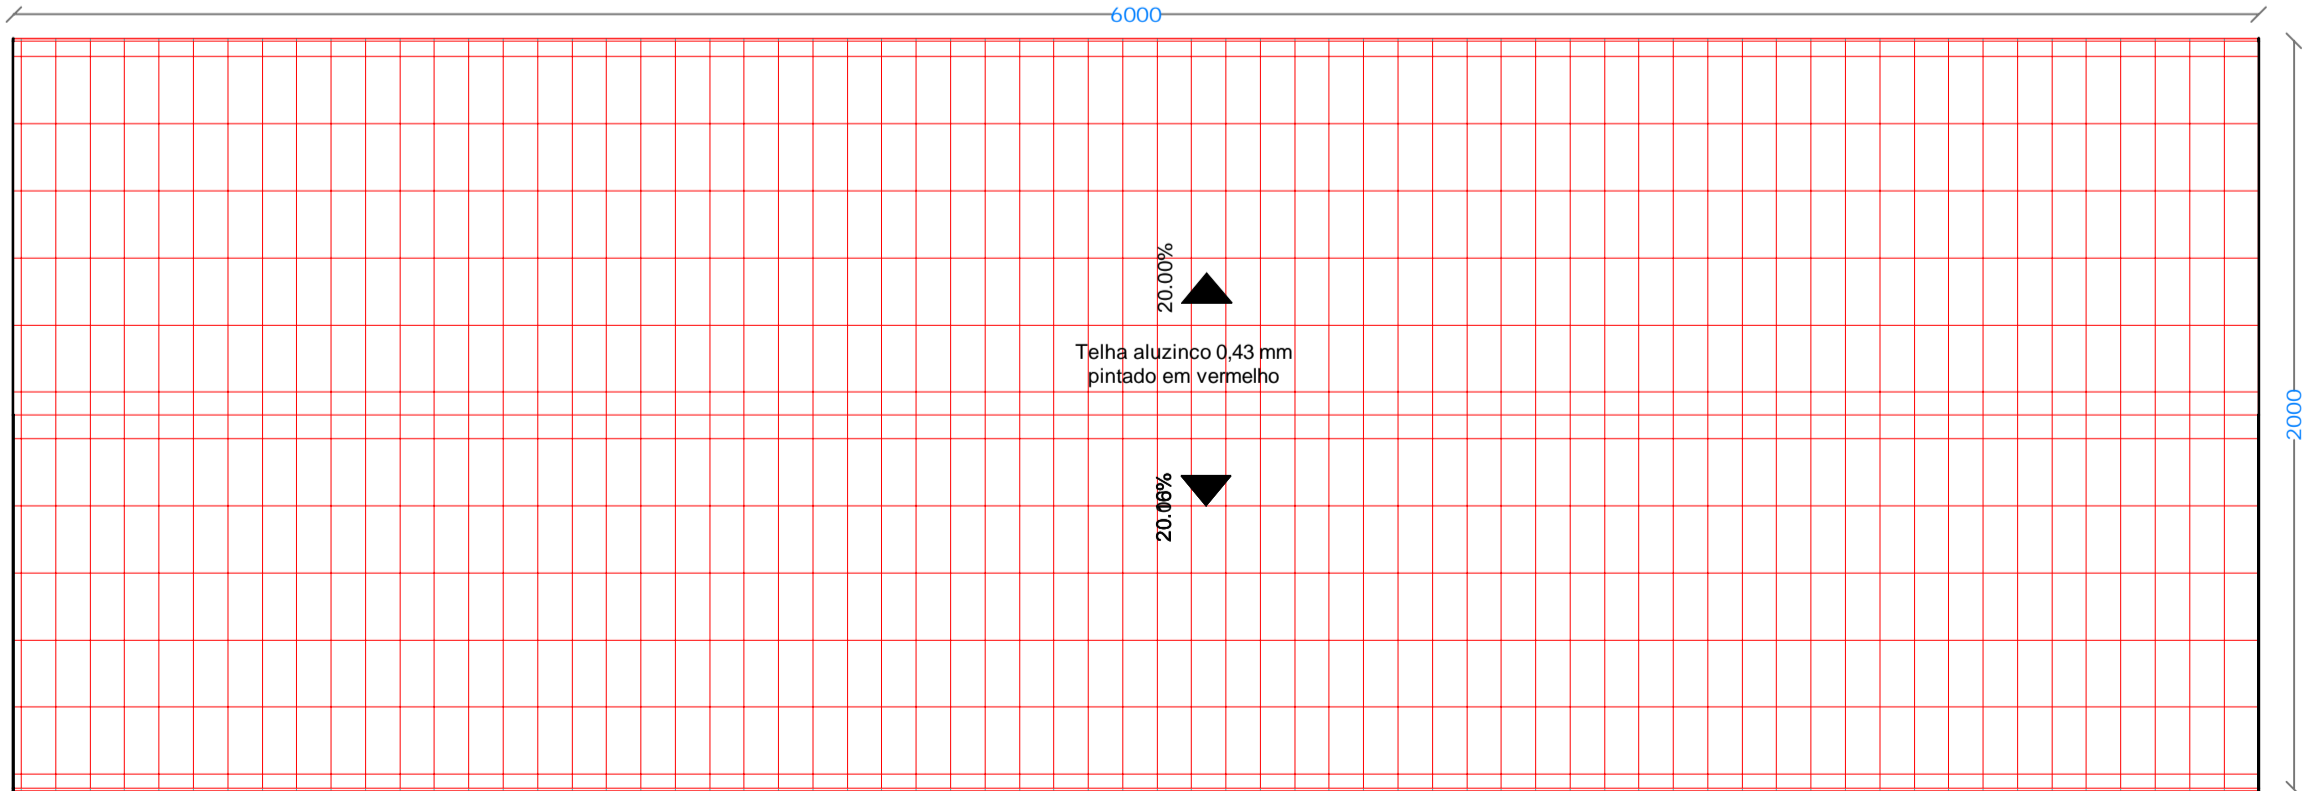

NOTAS

Todas as dimensões estão em centímetros, exceto onde indicado.
O caimento do piso é de 2 % (dois por cento)

Legenda

- Parede à manter
- Parede à contruir
- Parede à demolir
- Ralo
- Ponto de Água Fria
- Ponto de Água Quente
- +0.00 Indicação de Elevação
- +0.00 Indicação de Nível

Fernando Moschen
Tecnólogo de alimentos - CRQ - 09402916

Everton Luiz Gireli
Engenheiro Civil CREA RS-160051/D

RA	Emissão inicial	EVG	19/02/2021
Nº	Descrição	Aprov.	Data
REVISÕES			
AGROENGE PROJETOS AGROINDUSTRIAIS, CIVIS E AMBIENTAIS, CREA-PR - 51701 www.agroenge.com (46) 3523 - 0949 Av. Enestor Miguel Benetti - 149 - Padre Ulrico CEP: 85.604-282 - FRANCISCO BELTRÃO - PR			
Aprovado: FERNANDO MOSCHEN-CRO 09402916 Data 19/02/2021 Desenhista: Gerente do projeto Proprietário: EVERTON LUIZ GIRELI - CREA RS-160051/D Responsável Técnico			
Título			Nº :
Arquitetônico			1/1
Escala	Folha	Código do Documento	Revisão
INDICADA	A1	-----	RA
DIREITOS AUTORAIS RESERVADOS - PROIBIDA QUALQUER REPRODUÇÃO SEM AUTORIZAÇÃO EXPRESSA - ORIGINAL A1			