



PRODUCED BY AN AUTODESK EDUCATIONAL PRODUCT

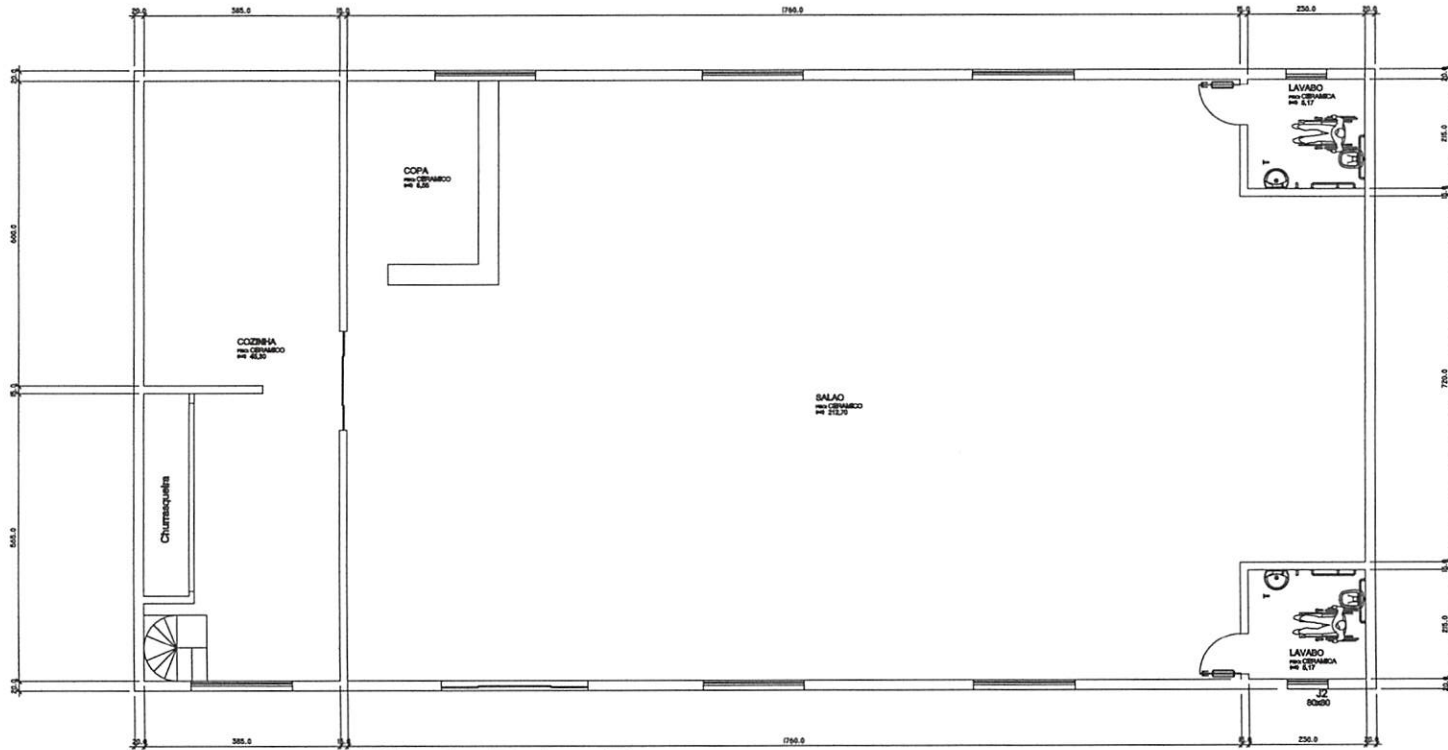

Planta Baixa Terreo

Escala 1:50
area 298,29 m²

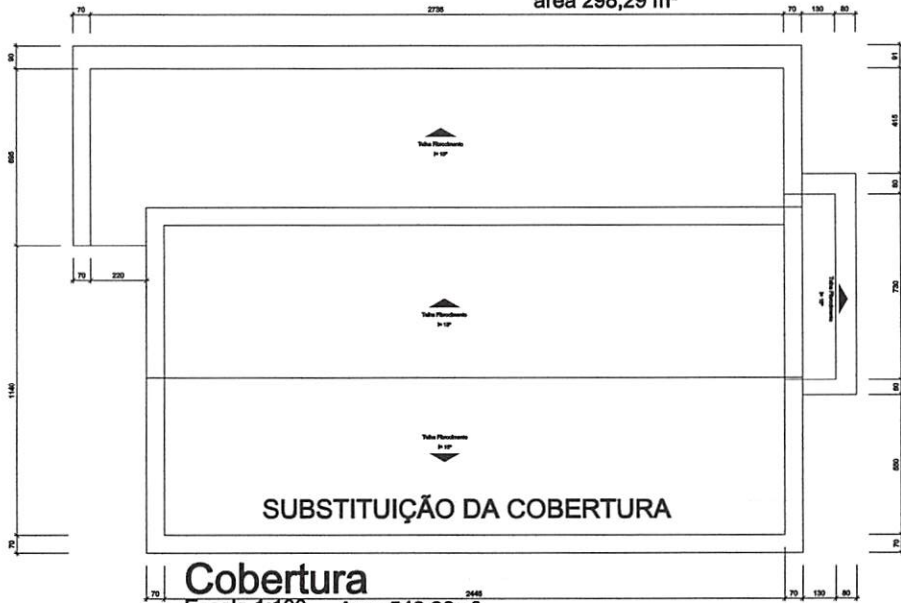


Cobertura

Escala 1:100 Area 548,38m²

| | | | | |
|---|---|---------------------------------------|-------------------------|------|
| PREFEITURA MUNICIPAL DE FRANCISCO BELTRÃO | | | | |
| OBRA CANCHA DE BOCHA MINIGUAÇU | | | | |
| PROPRIETÁRIO PREFEITURA MUNICIPAL DE FCO. BELTRÃO - PR | | | | |
| LOCAL RUA CANÁRIO, 200 | | MUNICÍPIO FRANCISCO BELTRÃO | | |
| PROJETO ARQUITETÔNICO | TÍTULO REFORMA DE COBERTURA E CANCHA DE BOCHA | | FOLHA 01/02 | |
| RESP. TÉCNICO - PROJETO JOSÉ CARLOS KNIPHOFF EMP. CIVIL CREA/PRESELO-0 | | RESP. TÉCNICO - OBRA | | |
| ESCALA 1/50 | URBANISMO CM | DATA MARÇO 2022 | DESENHO J.C.K | OBRA |

PRODUCED BY AN AUTODESK EDUCATIONAL PRODUCT

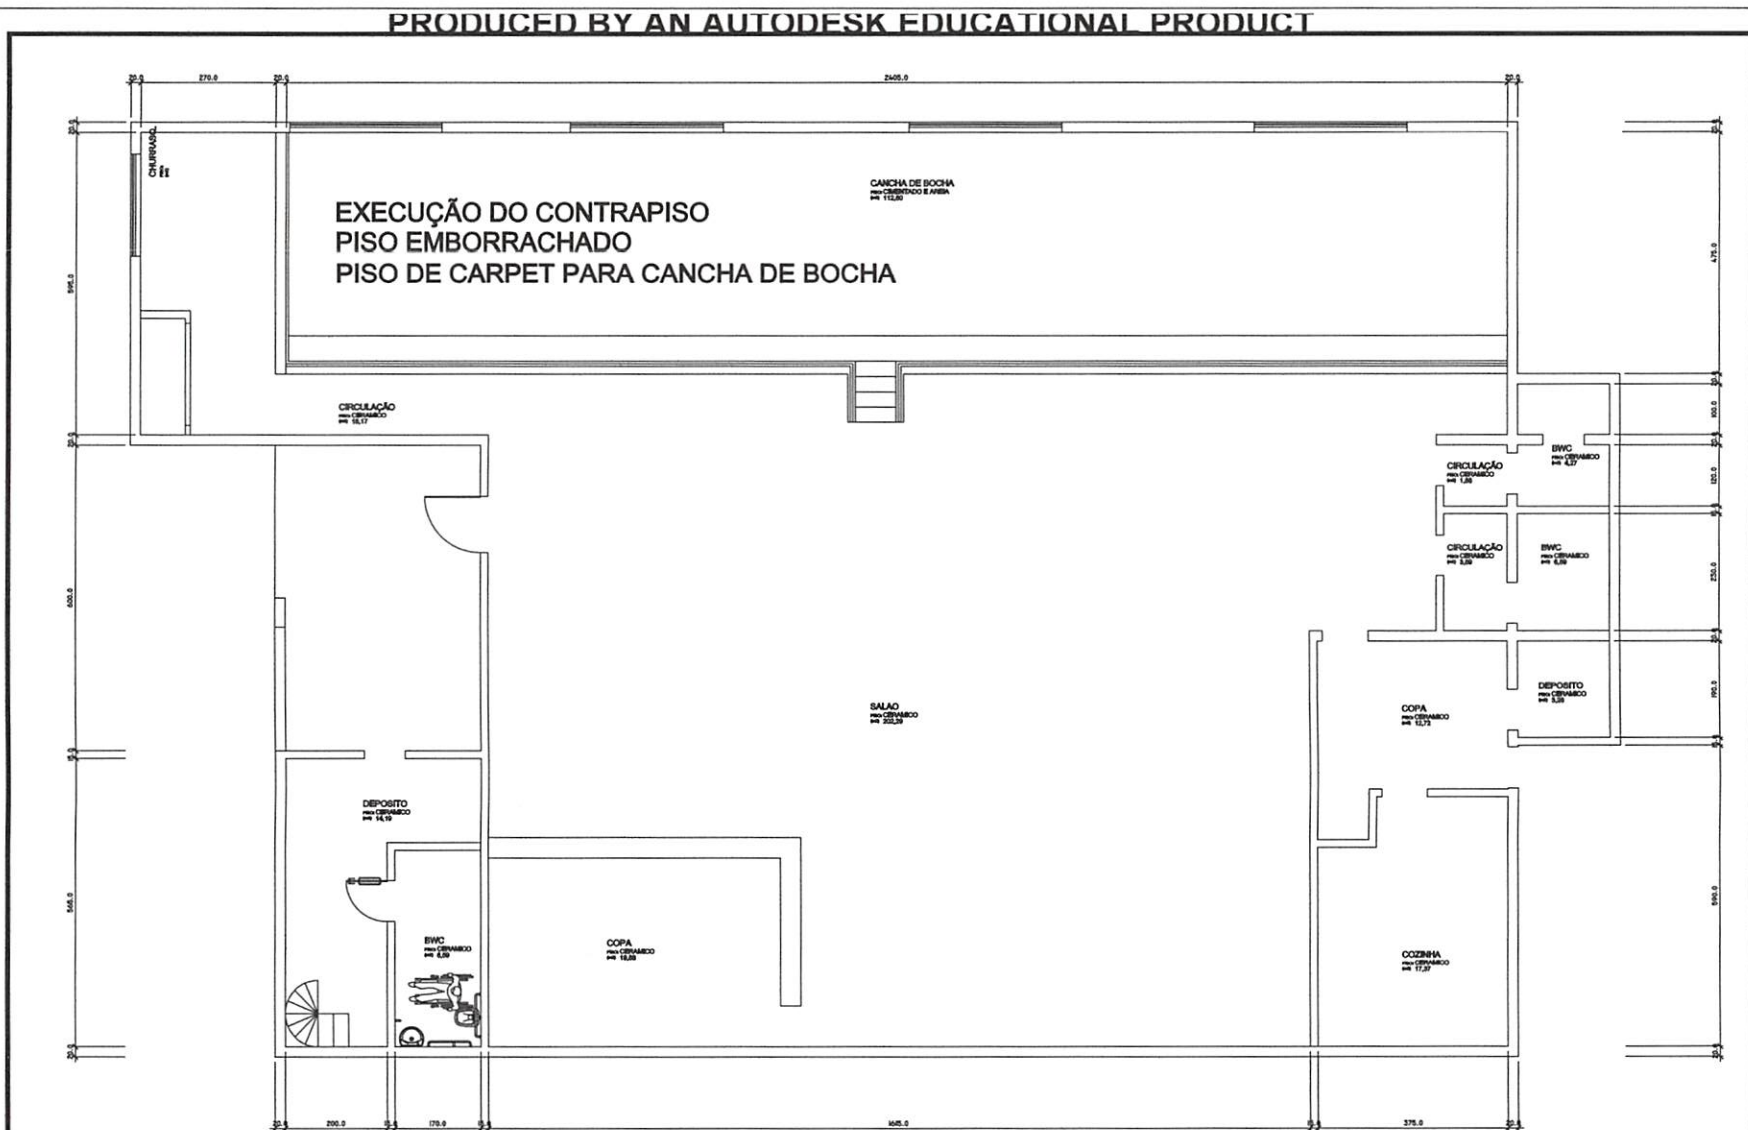

| | | | | |
|--|---------|------------|---|------|
| PREFEITURA MUNICIPAL DE FRANCISCO BELTRÃO | | | | |
| COPA | | | | |
| CANCHA DE BOCHA MINIGUAÇU | | | | |
| PROPRIETARIO | | | | |
| PREFEITURA MUNICIPAL DE FCO. BELTRÃO - PR | | | | |
| LOCAL | | | MUNICIPIO | |
| RUA CANARIO, 200 | | | FRANCISCO BELTRÃO | |
| PROJETO | | | TITULO | |
| ARQUITETONICO | | | REFORMA DE COBERTURA E CANCHA DE BOCHA | |
| RESP. TECNICO - PROJETO | | | RESP. TECNICO - OBRA | |
| JOSÉ CARLOS KNIPHOFF ENGR. CIVIL CREA-PR 2039-D | | | 02/02 | |
| ESCALA | UNIDADE | DATA | DESENHO | ORÇ. |
| 1/50 | cm | MARÇO 2022 | J.C.K | |