


TR-04 / POSTE 219

CIRCUITO N°:	
TRANSFORMADOR INSTALADO	
N° COPEL:	
MARCA:	
N° FABRICA:	
POTENCIA:	75KVA
IMPEDANCIA:	
ANO FABRICAÇÃO:	
TAPS:	
TRANSFORMADOR RETIRADO	
N° COPEL:	
POTENCIA:	

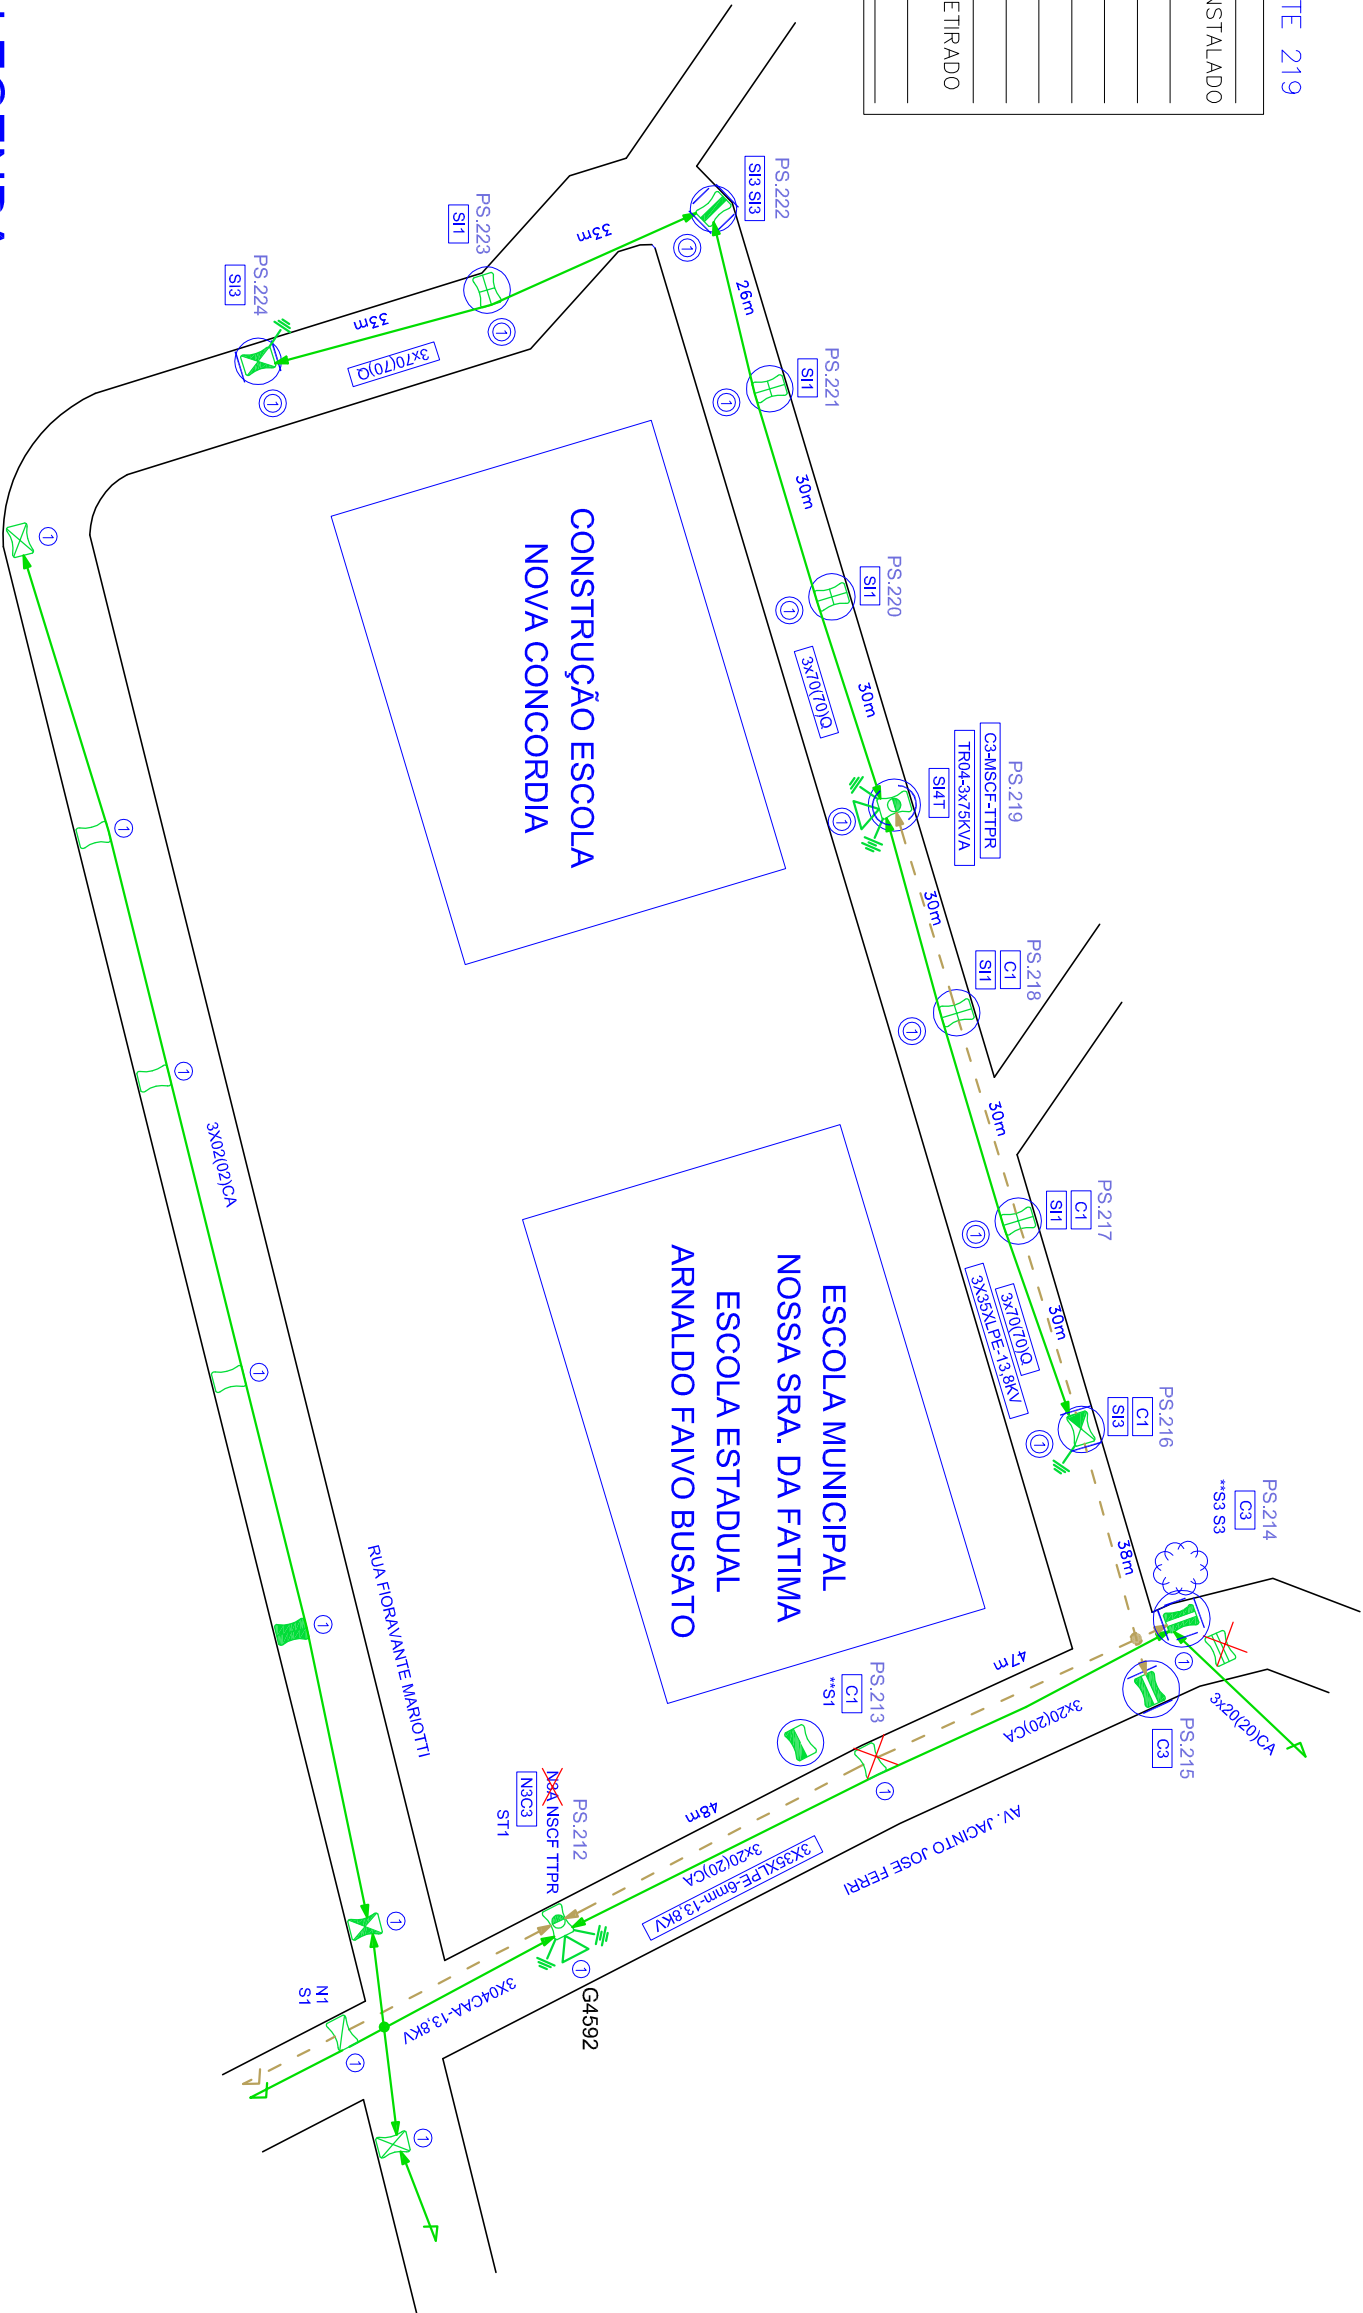

LEGENDA

- 01° - SIMBOLOGIA NORMAL;
- 02° - LUMINARIAS PROJETADAS TIPO LM-01R, TERÁ BRAÇO BR01, LAMPADA VSO 250W E REATOR COM RELE ACOPLADO NOS RESTANTES DE PONTOS LUMINOSOS PROJETADOS;



COPEL – DISTRIBUIÇÃO

ÁREA DE ENGENHARIA OESTE

PROJETO REDE DISTRIBUIÇÃO DE ACORDO COM AS NORMAS TÉCNICAS DA COPEL

DATA

VÁLIDO POR 18 MESES

PROJETO VÁLIDO POR 18 MESES DESDE QUE NA ÉPOCA DE SUA IMPLANTAÇÃO A COPEL NÃO VERIFIQUE A NECESSIDADE DE ALTERAÇÃO POR MOTIVOS TÉCNICOS REFERENTES À REDE ELÉTRICA PROJETADA E ALTERAÇÕES TECNOLÓGICAS DE MATERIAL DE REDE.



PROJETOS ELÉTRICOS

Nome: L. G. SALMASO SERVICOS – ME

C.N.P.J.: 17.701.694/0001-97

Endereço: Rua Sigfried Appel 32 - Jd. Capricornio , Rolândia - PR– 86.601-170

Tel. Contato: (43) 3256-5380 / (43) 9657-0006

E-mail para contato: flash.projetos@hotmail.com

CLIENTE : **PREFEITURA MUNICIPAL DE FRANCISCO BELTRAO**

PROJETO: **FABIANE SALMASO**

ESCALA: **1:1.000**

DATA: **05/10/2015**

FOLHA: **31**

RESP. TÉCNICO:

LUIZ GUSTAVO SALMASO
CREA: PR-138511/D

OBRA: AMPLIAÇÃO DE REDE DE BAIXA TENSÃO EM ATENDIMENTO A ILUMINAÇÃO PÚBLICA DOS LOGRADOUROS PÚBLICOS DISTRIBUIDOS EM DIVERSOS BAIRROS SOLICITADO PELA PREFEITURA MUNICIPAL.