
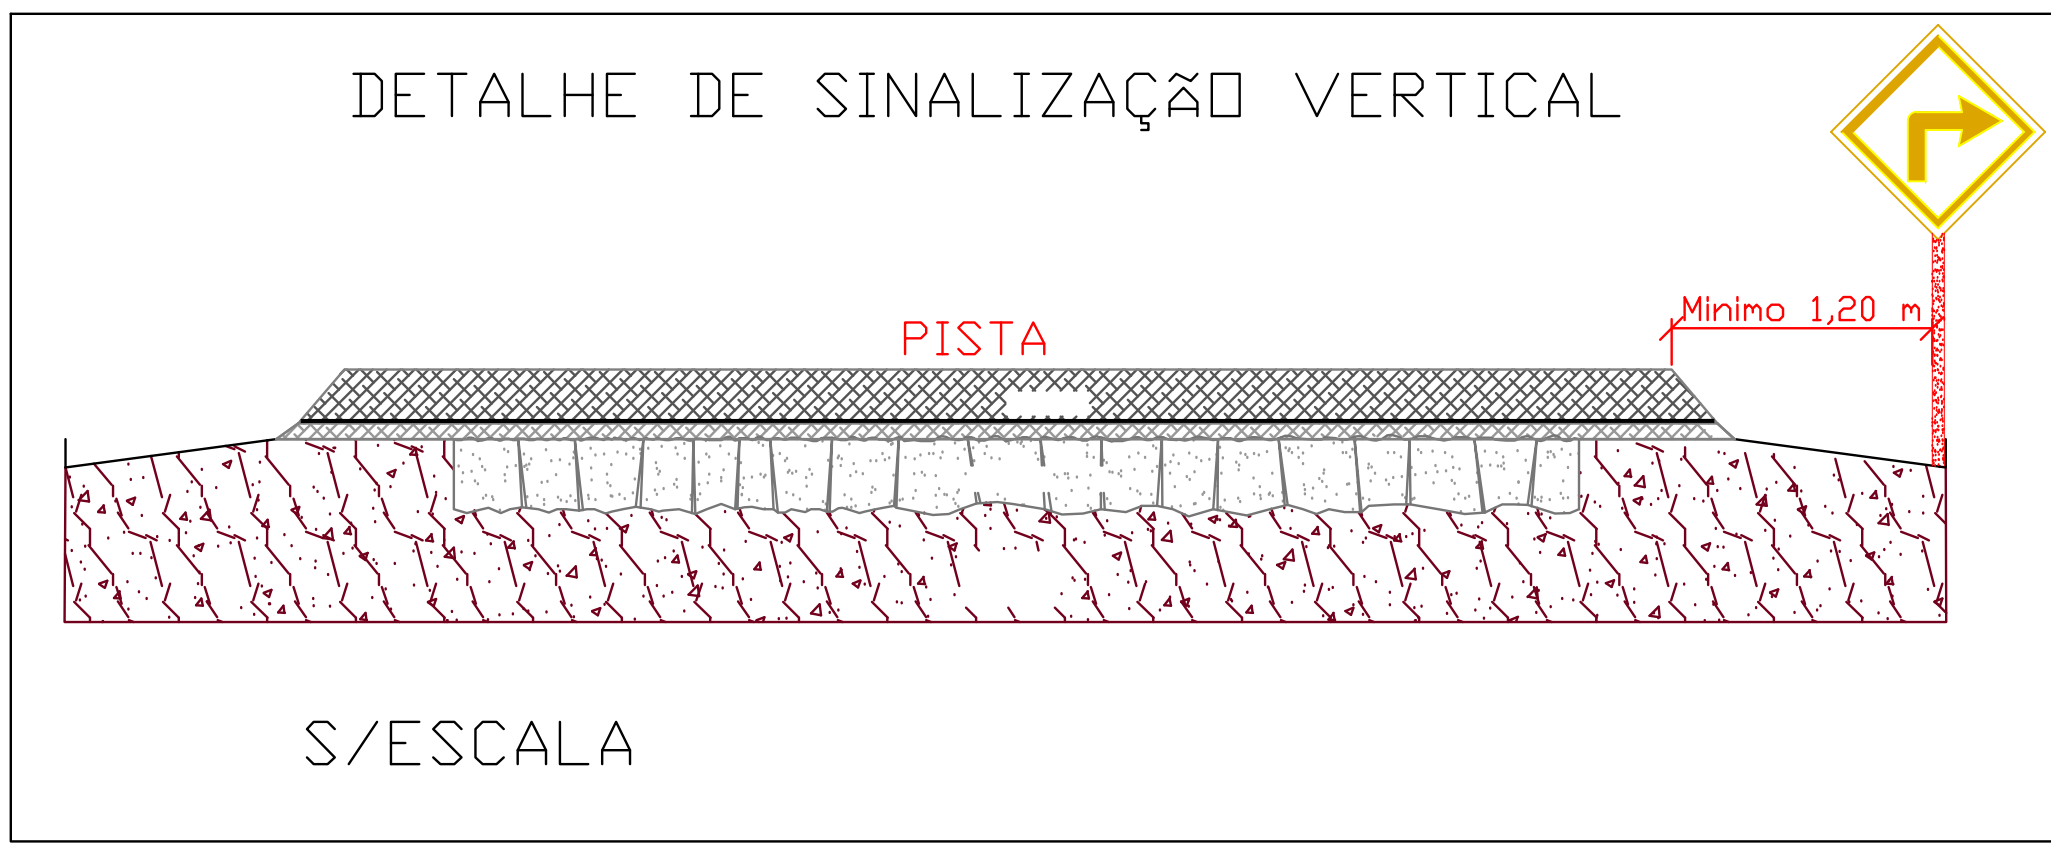



CONCEM (ÁREA INTERNA)					
TIPO SINALIZAÇÃO	QUANTIDADE	LARGURA (m)	COMPRIMENTO(m)	ÁREA QUANT. (m2)	ÁREA TOTAL(m2)
LFO-3	01	0,24	278,00	66,72	66,72
LBO	02	0,12	278,00	33,36	66,72
TOTAL					133,44

ACESSO CONCEM (Entre a PR-566 e a empresa CONCEM)					
TIPO SINALIZAÇÃO	QUANTIDADE	LARGURA (m)	COMPRIMENTO(m)	ÁREA QUANT. (m2)	ÁREA TOTAL(m2)
LRE	01	0,60	4,00	2,4	2,4
FTP	7,00	0,40	4,00	1,60	11,2
LFO-3	01	0,24	570,00	136,80	136,80
LBO	02	0,12	570,00	136,8	136,8
TOTAL					287,2

LEGENDA			
MODELO	CÓDIGO	QTDE	ÁREA
	R-19	02	0,636m²
	A-2b	01	1,0m²
	A-2a	01	1,0m²
	A-32b	02	1,0m²
	R-1	01	0,520m²
TOTAL		07	5,792m²


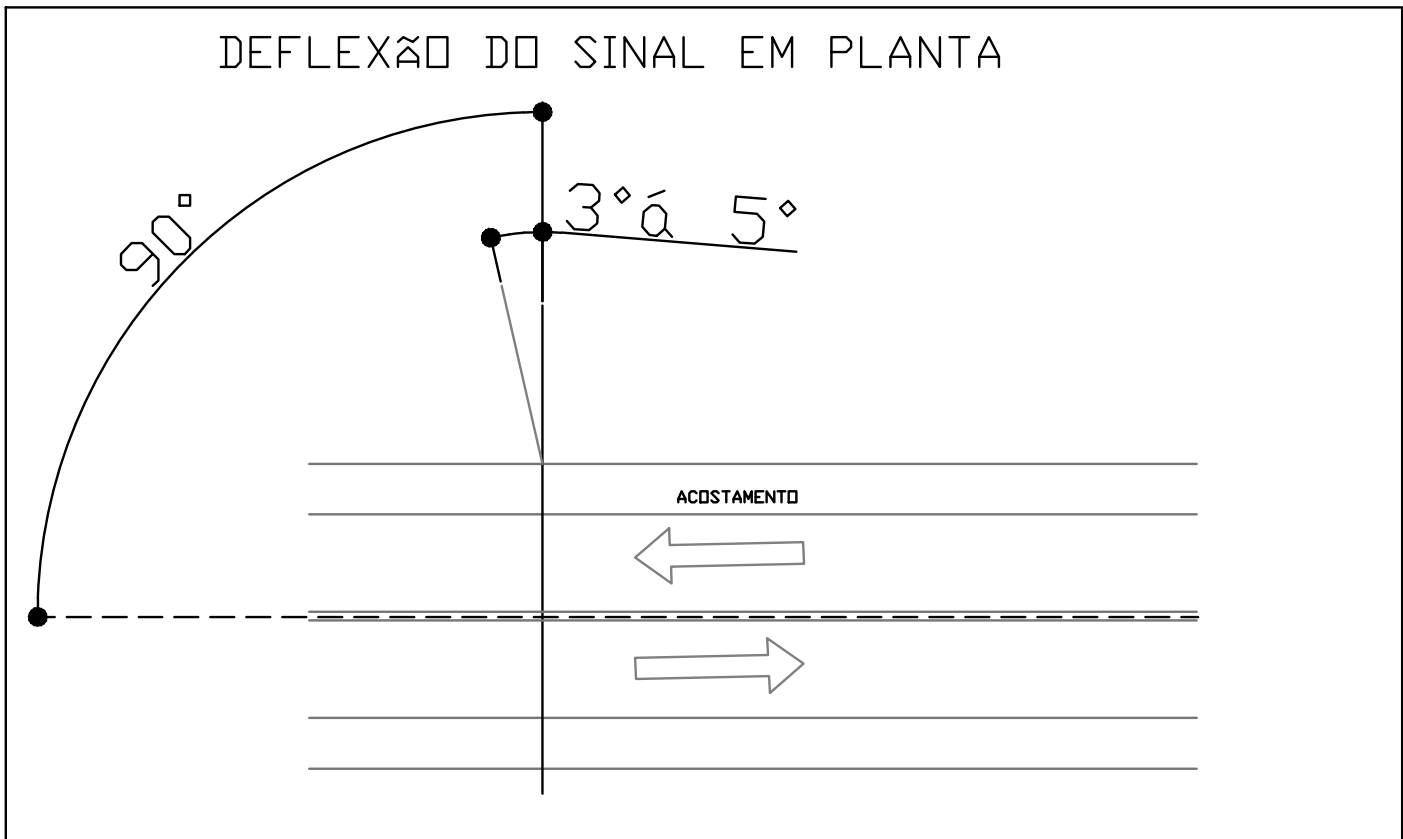


SINALIZAÇÃO HORIZONTAL

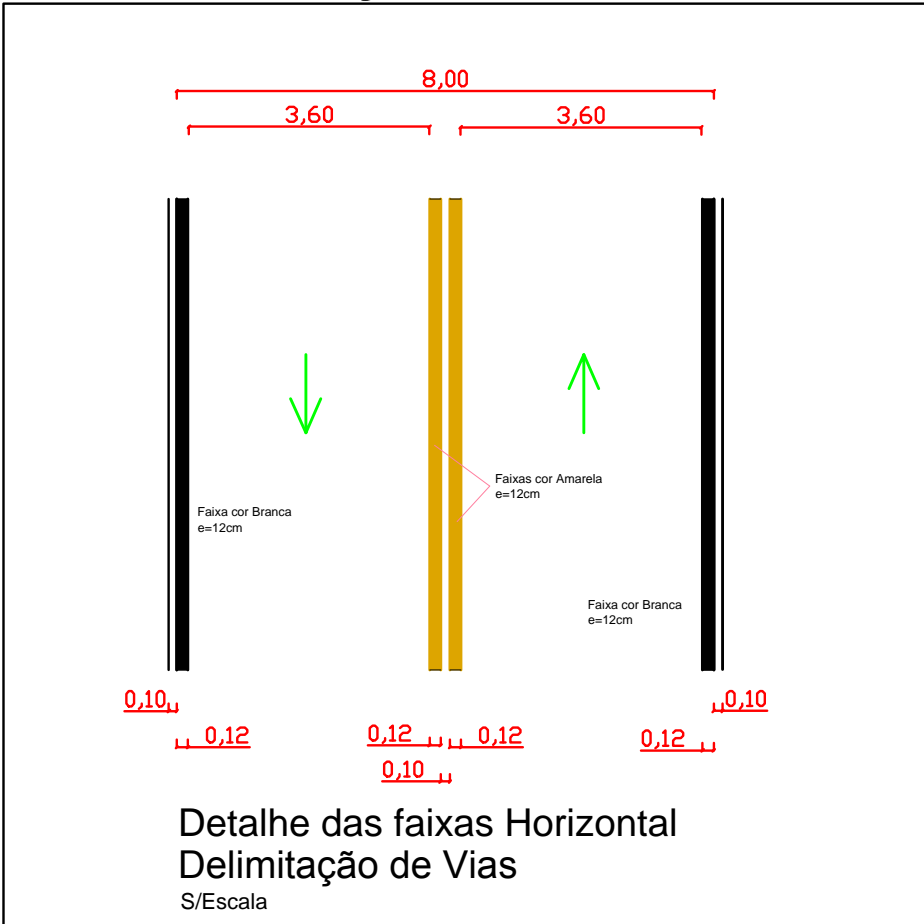

SINALIZAÇÃO VERTICAL

Forma	Cor	Sinal	Código	Cor
	Fundo Branco	Fundo Preto	R-1	Fundo Branco
	Letras Vermelhas	Letras Vermelhas		Letras Vermelhas
	Letras Pretas	Letras Pretas		Letras Pretas
Vis	Dímetro (m)	Letras (m)	Dímetro (m)	Letras (m)
Urbana	0,75	0,075	0,075	0,075

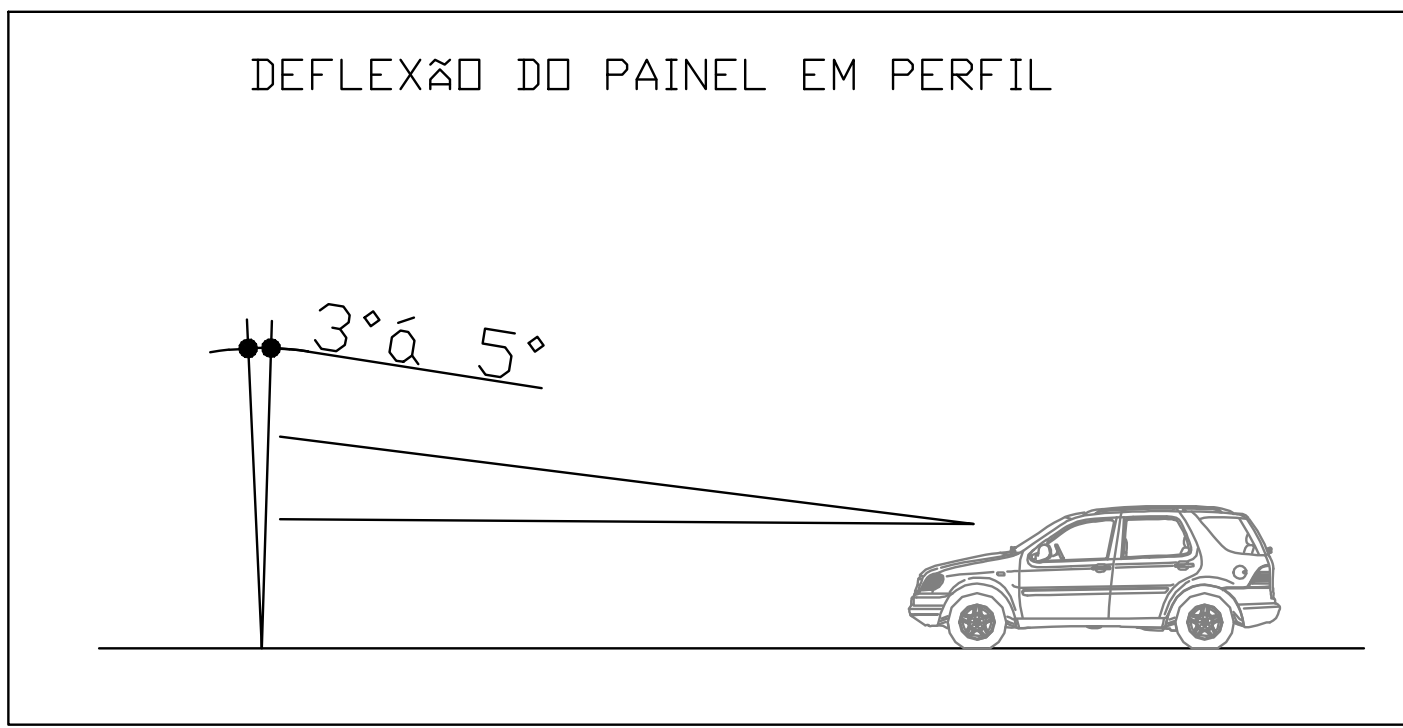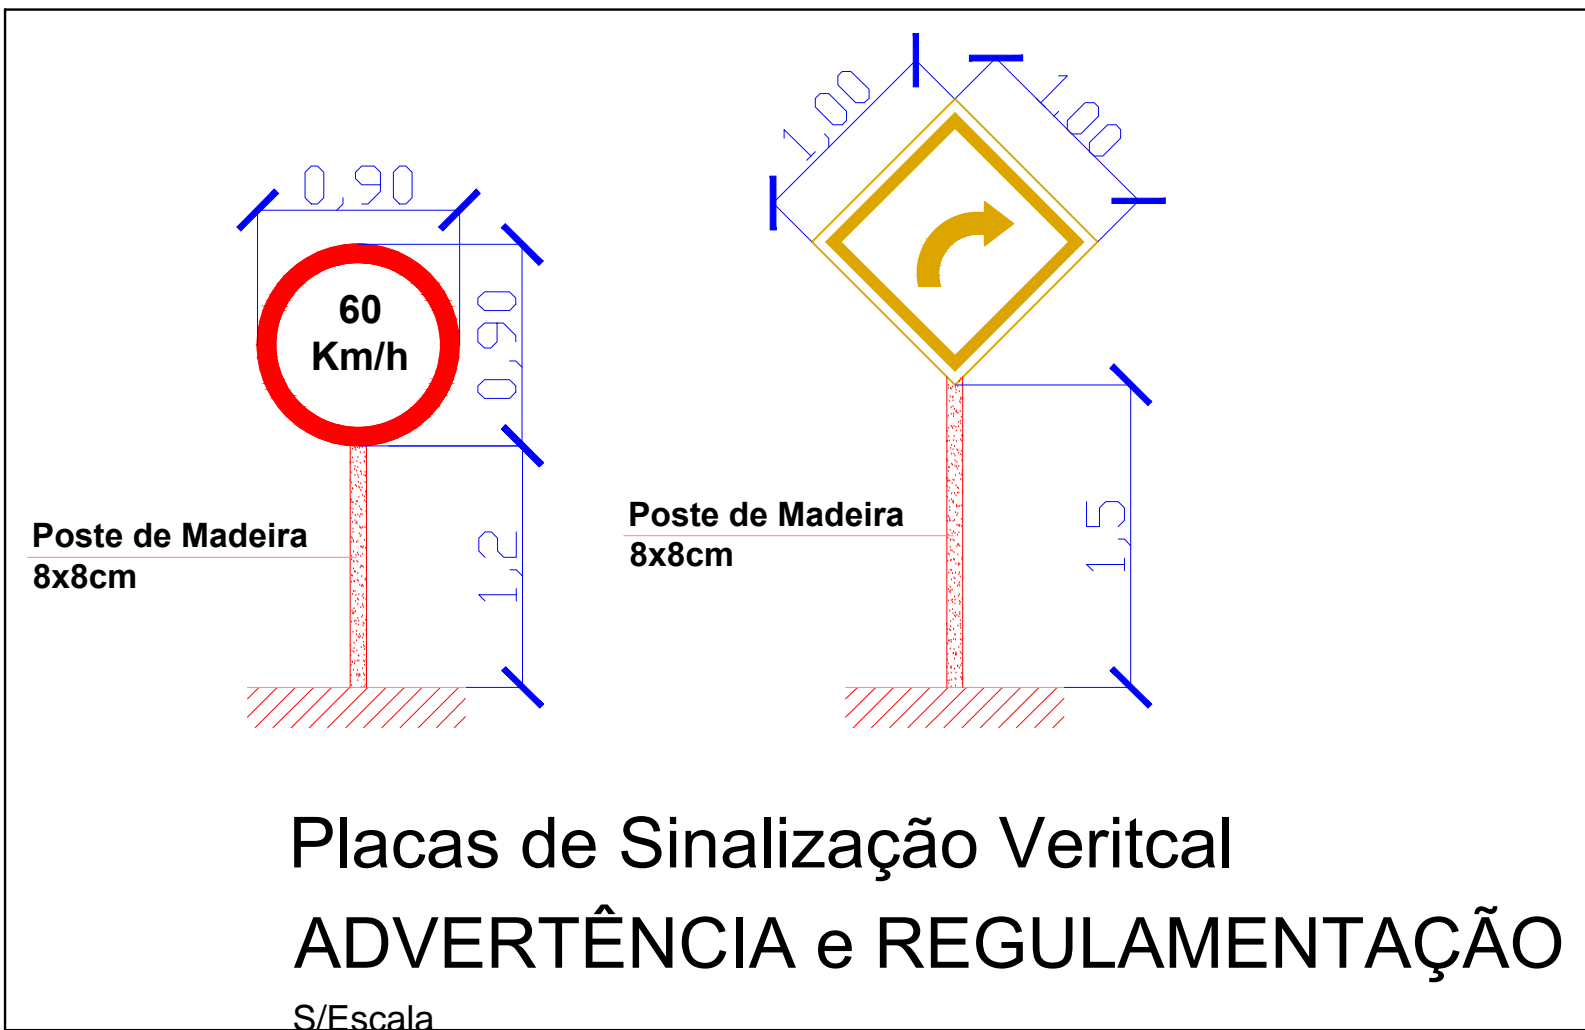

PAVIMENTAÇÃO ASFALTICA

ACESSO CONCEN

PLANTA ESQUEMÁTICA
COM IDENTIFICAÇÃO DO TRECHO
E DETALHES

Escala: 1:1000
Folha: 02/04

Tipo: SINALIZAÇÃO HORIZONTAL
/ VERTICAL

MUNICÍPIO DE FRANCISCO BELTRÃO - PARANÁ			
Ass: FRANCISCO BELTRÃO	Local: ARTHUR P.	Desenho: JULHO/2019	
Resp. Técnico Projeto: VANIOS CARLOS BIEHL - CREA 26.006-D-PR.	Resp. Técnico Projeto: DHANTTON GILMAR FERREIRA - CREA 17.5618-D-PR.		
Resp. Tec. Execução			