


LEGENDA

ASFALTO EXECUTAR

ASFALTO EXISTENTE

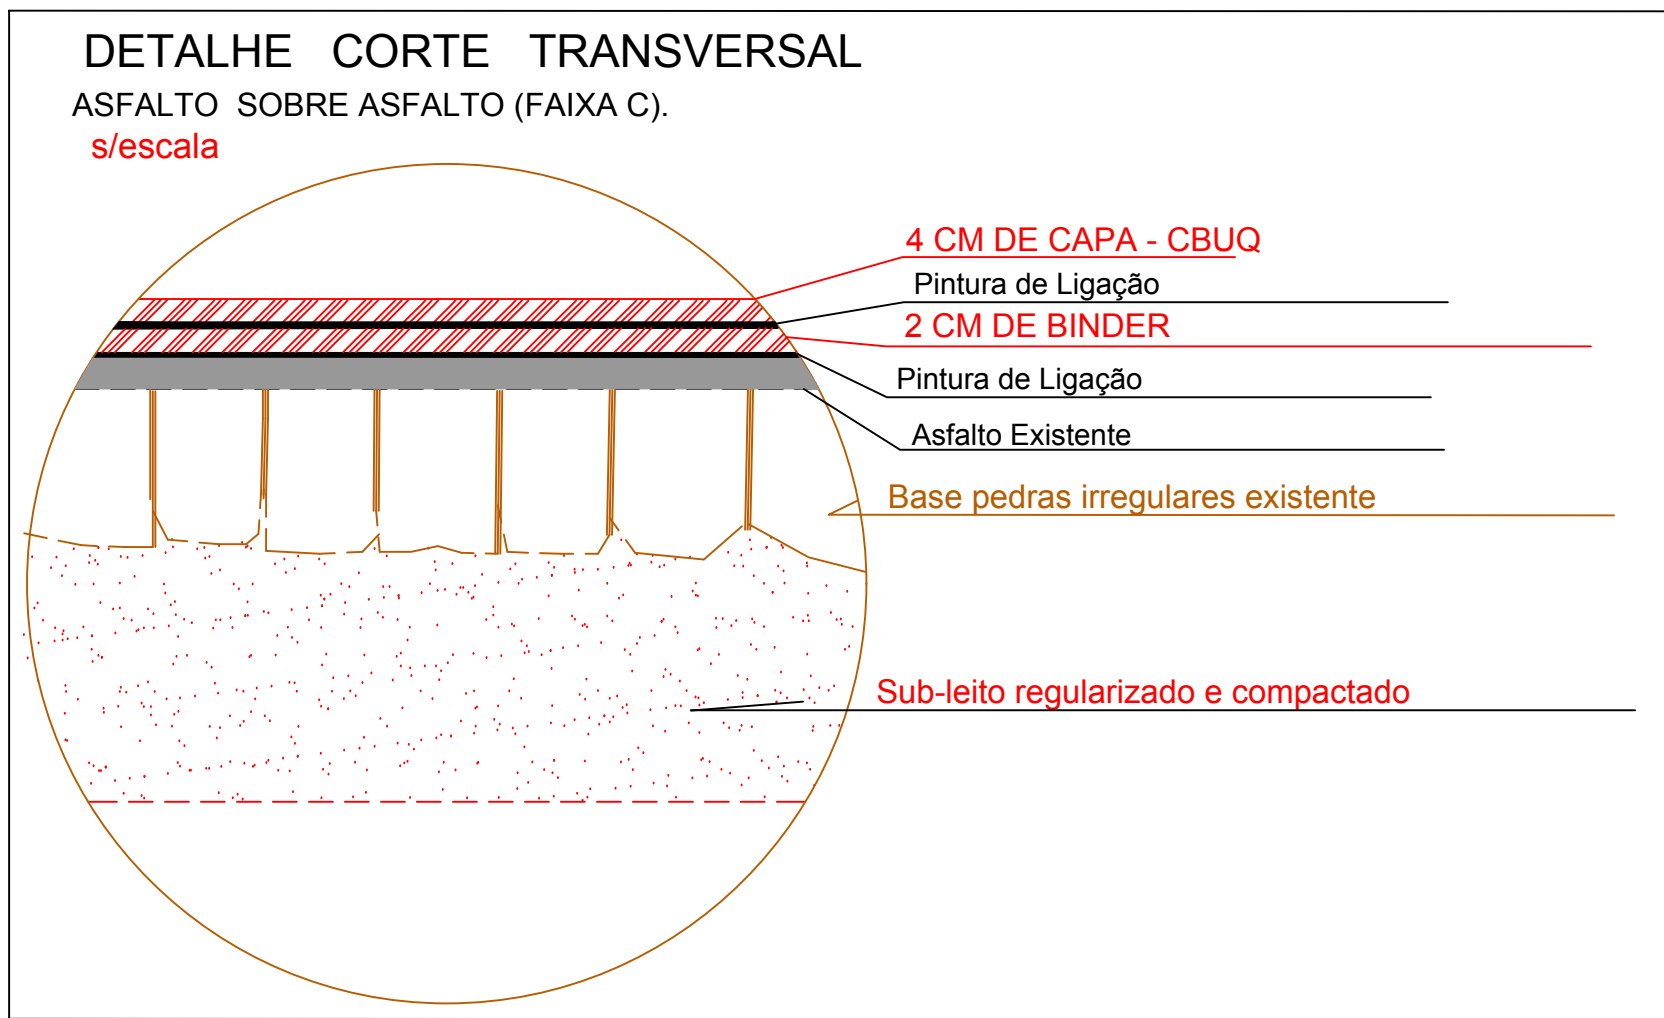

BAIRRO JARDIM ITÁLIA / LUTHER KING

AV. NATALINO FAUST ( Entre final do asfalto novo da Trincheira e rotatória + 130m)							
LARGURA DA PISTA (m.)	EXTENSÃO (m.)	ÁREA DA PISTA (m²)	ÁREA DE QUADRIANILHOS (m²)	ÁREA TOTAL (m²)	VAL. BINDER 4% 200T (m³)	CARGA BINDER 4% 200T (t)	VAL. CASH 4% 400T (m³)
DIVERSAS	1.110	9.040,00	60,00	9.100,00	182,00	455,00	364,00

Prefeitura de FRANCISCO BELTRÃO

O Melhor lugar é nosso futuro

Objetivo:

PAVIMENTAÇÃO ASFALTICA SOBRE PEDRAS IRREGULARES

RUA:

AV. NATALINO FAUST

MUNICÍPIO DE FRANCISCO BELTRÃO - PARANÁ

PLANTA ESQUEMÁTICA COM IDENTIFICAÇÃO DO TRECHO E DETALHES

Escale

Folha

1:500

01/01

PAVIMENTAÇÃO

Ass:

Local:

Desenho:

Data:

Ass:

JARDIM ITÁLIA / LUTHER KING

ARTHUR PEROSA

30/04/2020

Resp. Técnico Projeto:

RAFAEL DAL ZOTTO  
CREA 178.118-DPR

CHRANTON OLIMAR FERREIRA  
CREA 178.818-DPR

Resp. Tec. Execução: