


LEGENDA

REMENDO SUPERFICIAL EXECUTAR

REMENDO PROFUNDO EXECUTAR

FRESAGEM EXECUTAR TRECHO TODO

ASFALTO EXISTENTE

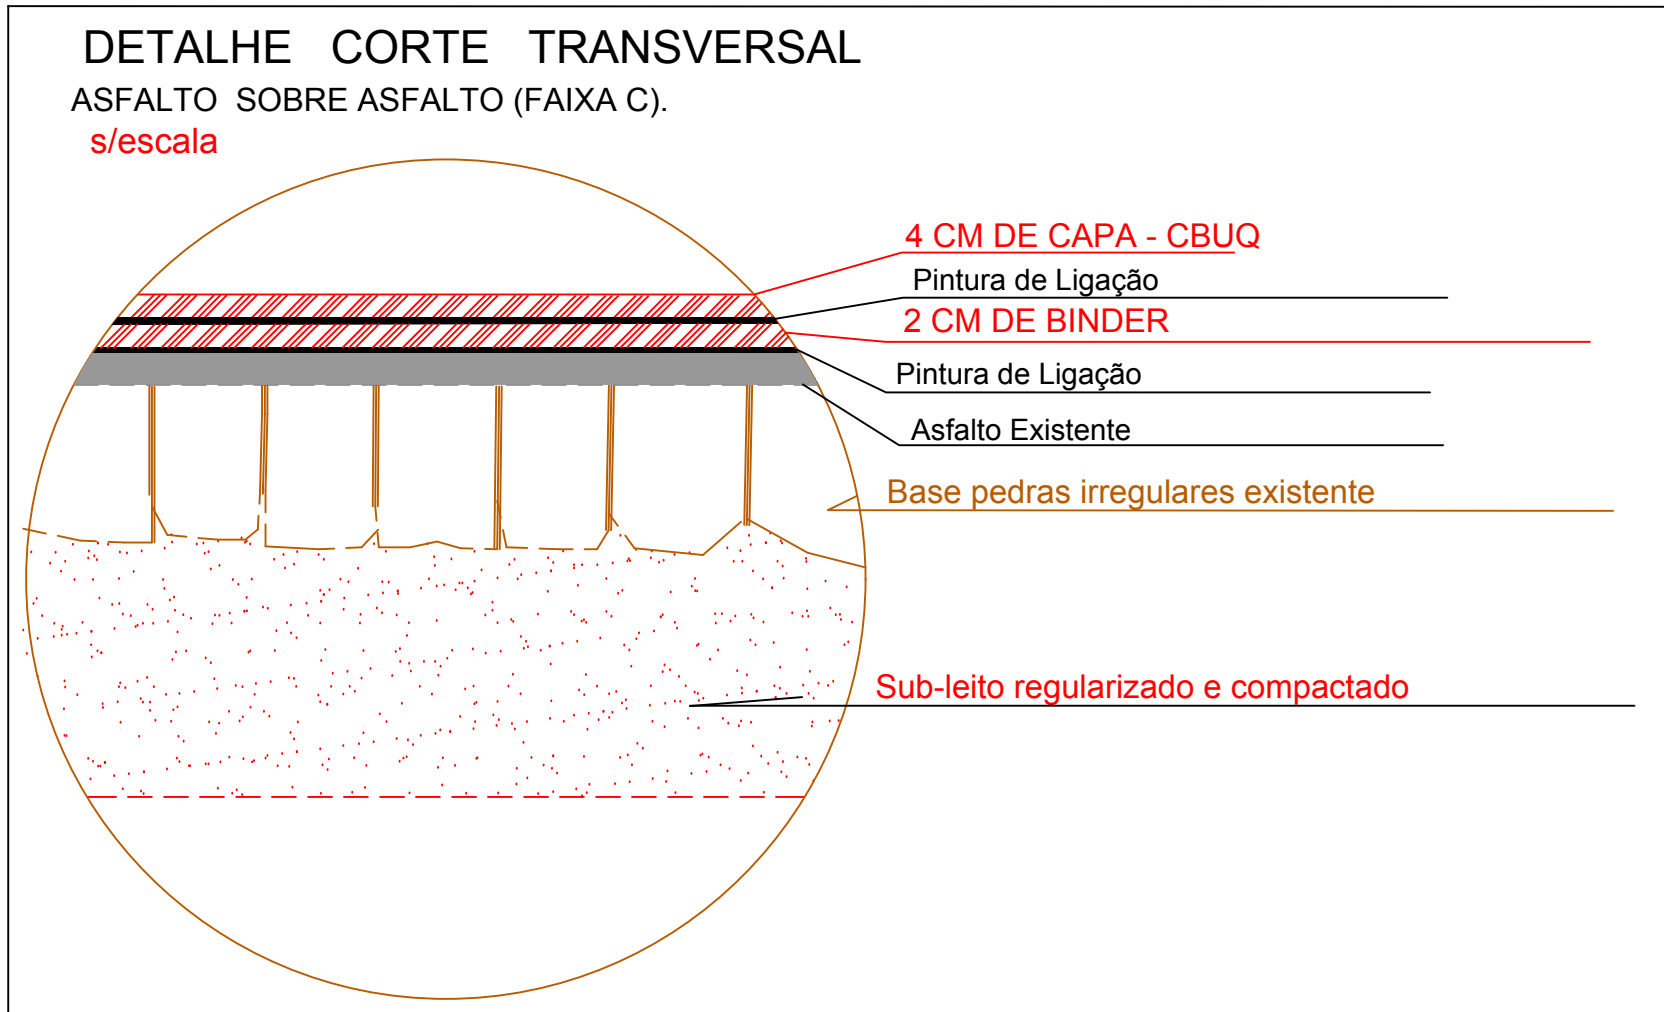

Prefeitura de FRANCISCO BELTRÃO

O Melhor Lugar é nosso futuro

Objetivo: PAVIMENTAÇÃO ASFALTICA SOBRE PEDRAS IRREGULARES

RUA: AV. NATALINO FAUST

PLANTA ESQUEMÁTICA COM IDENTIFICAÇÃO DO TRECHO E DETALHES

Escala: 1:500

Folha: 01/01

MUNICÍPIO DE FRANCISCO BELTRÃO - PARANÁ

Desenho: ARTHUR PEROSA

Data: 30/04/2020

Ass: JARDIM ITÁLIA / LUTHER KING

Resp. Técnico Projeto: RAFAEL DAL ZOTTO  
CREA 178.118-0/PR

Resp. Tec. Execução: CHANTON OLIVAR FERREIRA  
CREA 178.818-0/PR