



MAPA DO MUNICIPIO DE FRANCISCO BELTRÃO

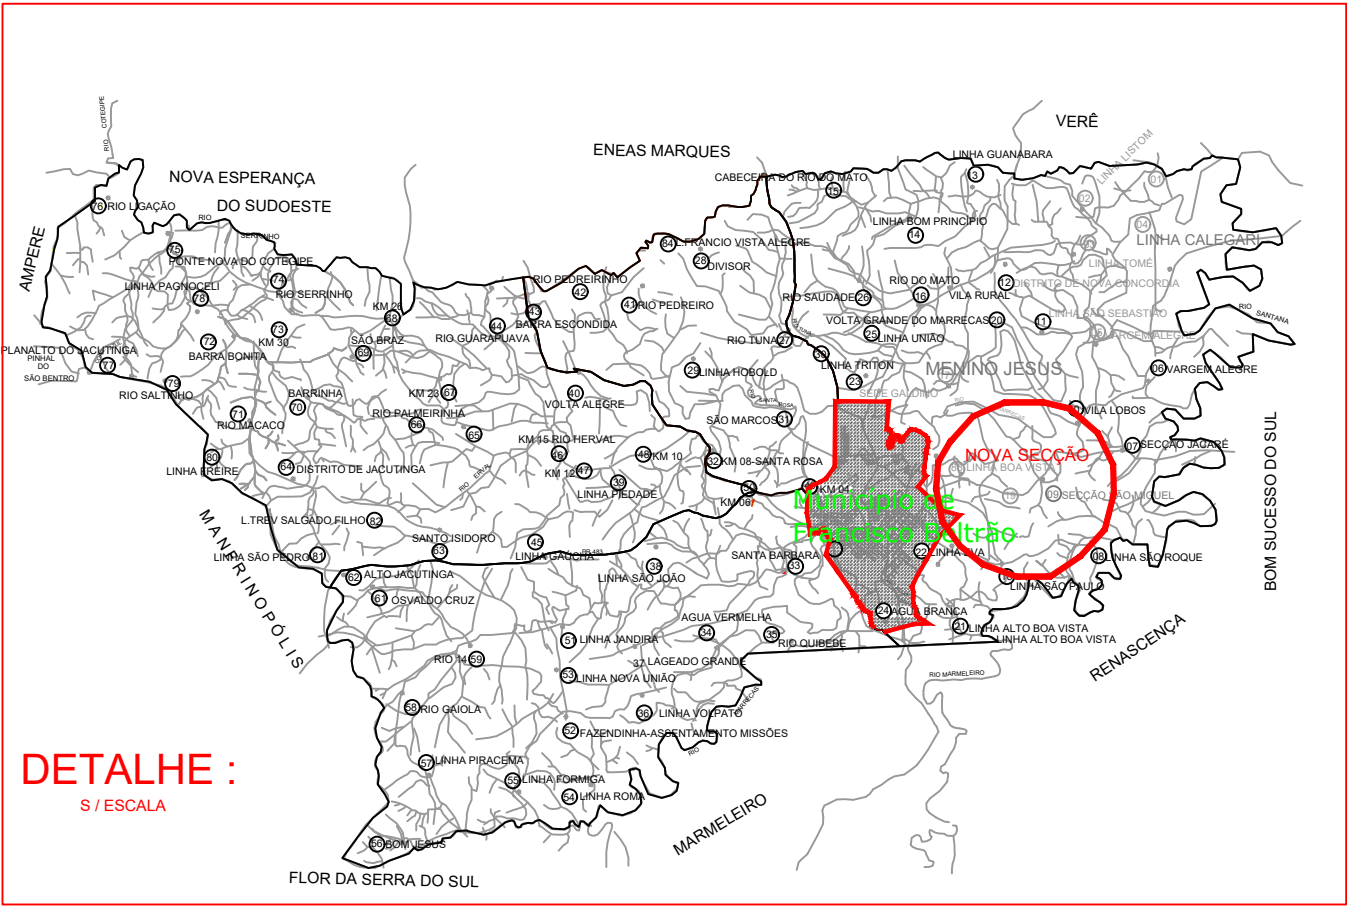


MAPA DO ESTADO DO PARANÁ

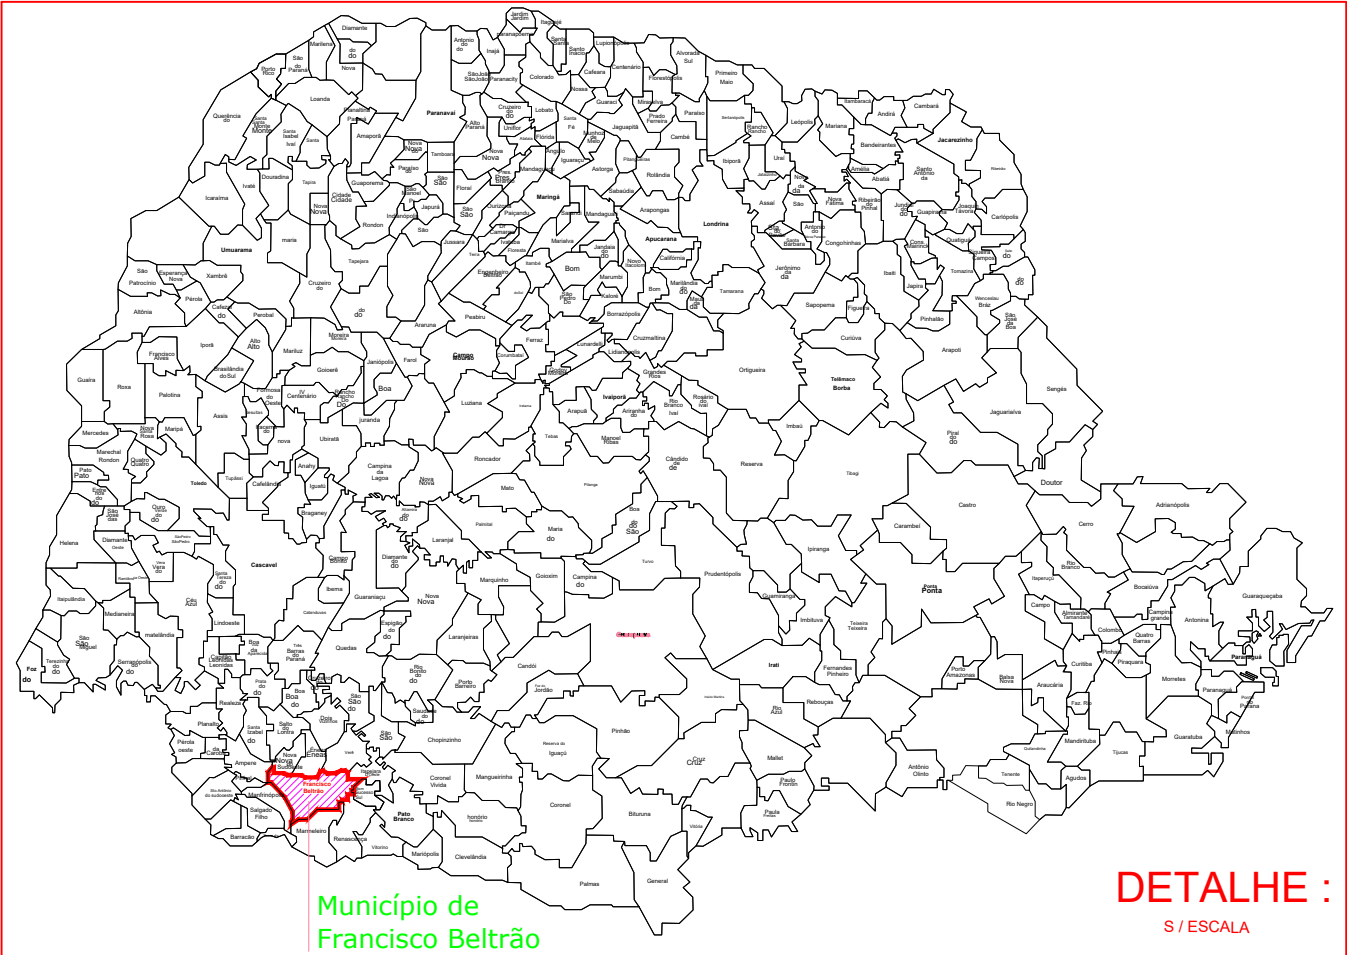


DETALHE :
S / ESCALA

CORDENADA
26° 4'33.80"S
52° 59'36.20"O

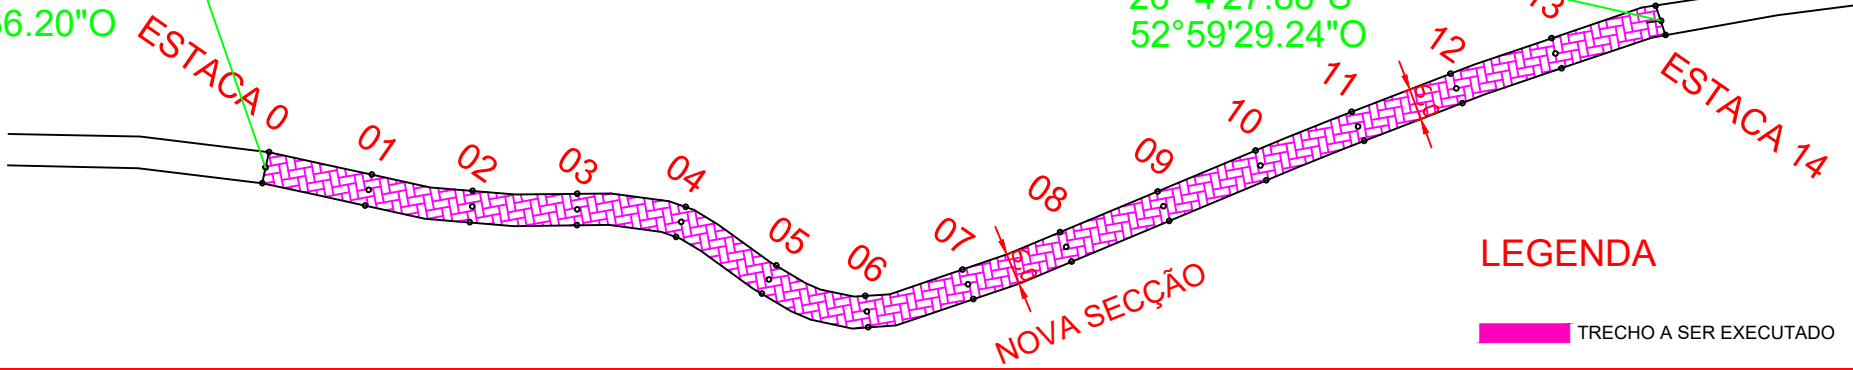

CORDENADA
26° 4'27.88"S
52° 59'29.24"O

 <div>Prefeitura de FRANCISCO BELTRÃO <i>O Melhor daqui é a nossa gente</i></div>		
Obra/Endereço: REVESTIMENTO POLIÉDRICO (TRECHO ENTRE ESTACA 0 ATÉ ESTACA 14)	PLANTA ESQUEMÁTICA COM IDENTIFICAÇÃO DO TRECHO E DETALHES	Tipo: PROJETO EXECUTIVO MAPA DE LOCALIZAÇÃO
Local: NOVA SEÇÃO ESTRADA VICINAL	Área: 1.680,00m ²	Desenho: ARTHUR Data: ABRIL/2020
Responsável Técnico Projeto: DHANTTON GILMAR FERREIRA CREA 175.618-D-PR.		ANDRESSA THÁIS NESI CREA 171.433-D-PR.