



MAPA DO MUNICIPIO DE FRANCISCO BELTRÃO

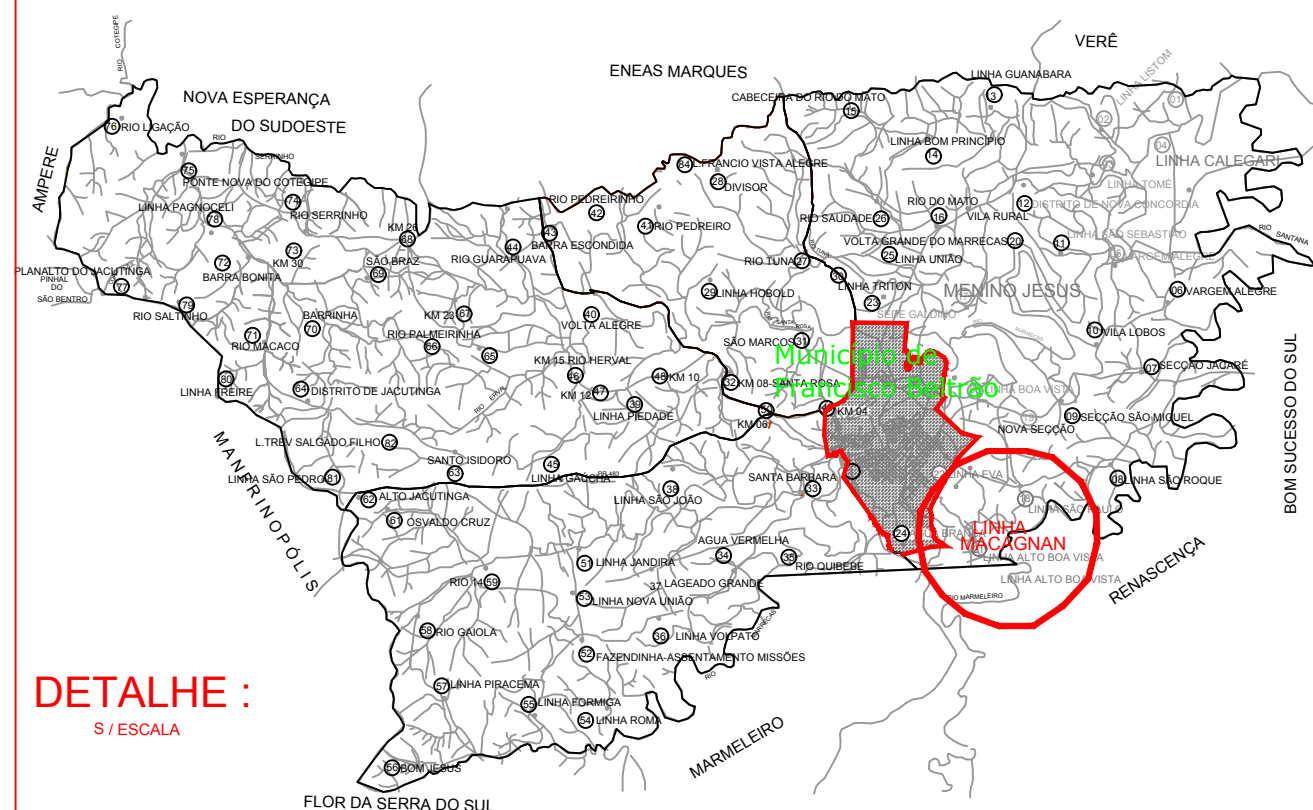

DETALHE :
S / ESCALA


MAPA DO ESTADO DO PARANÁ

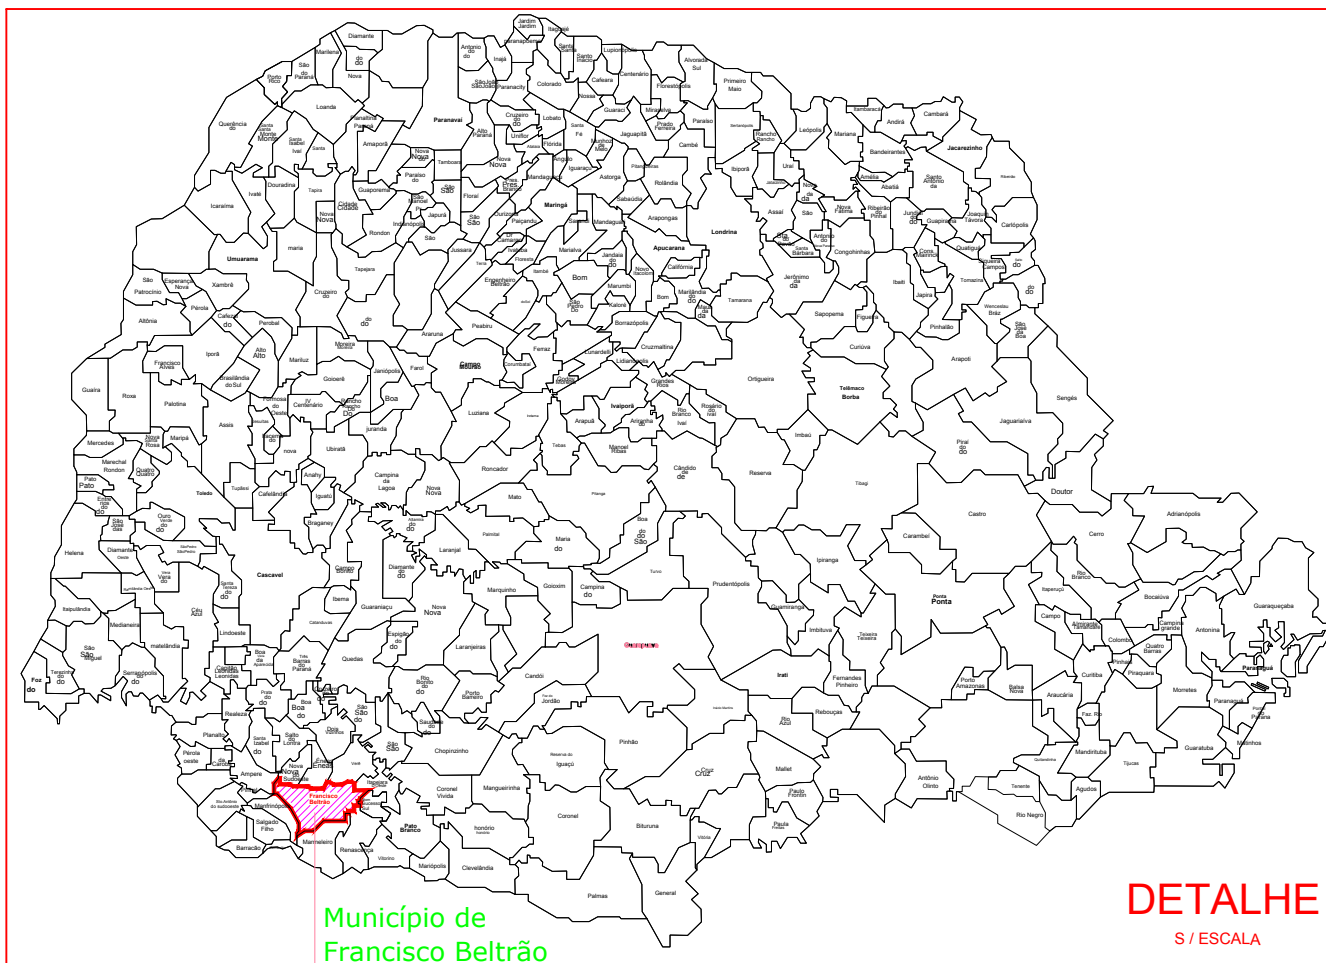

DETALHE :
S / ESCALA

DETALHE :
S / ESCALA

LINHA MACAGNAN - ESTRADA VICINAL

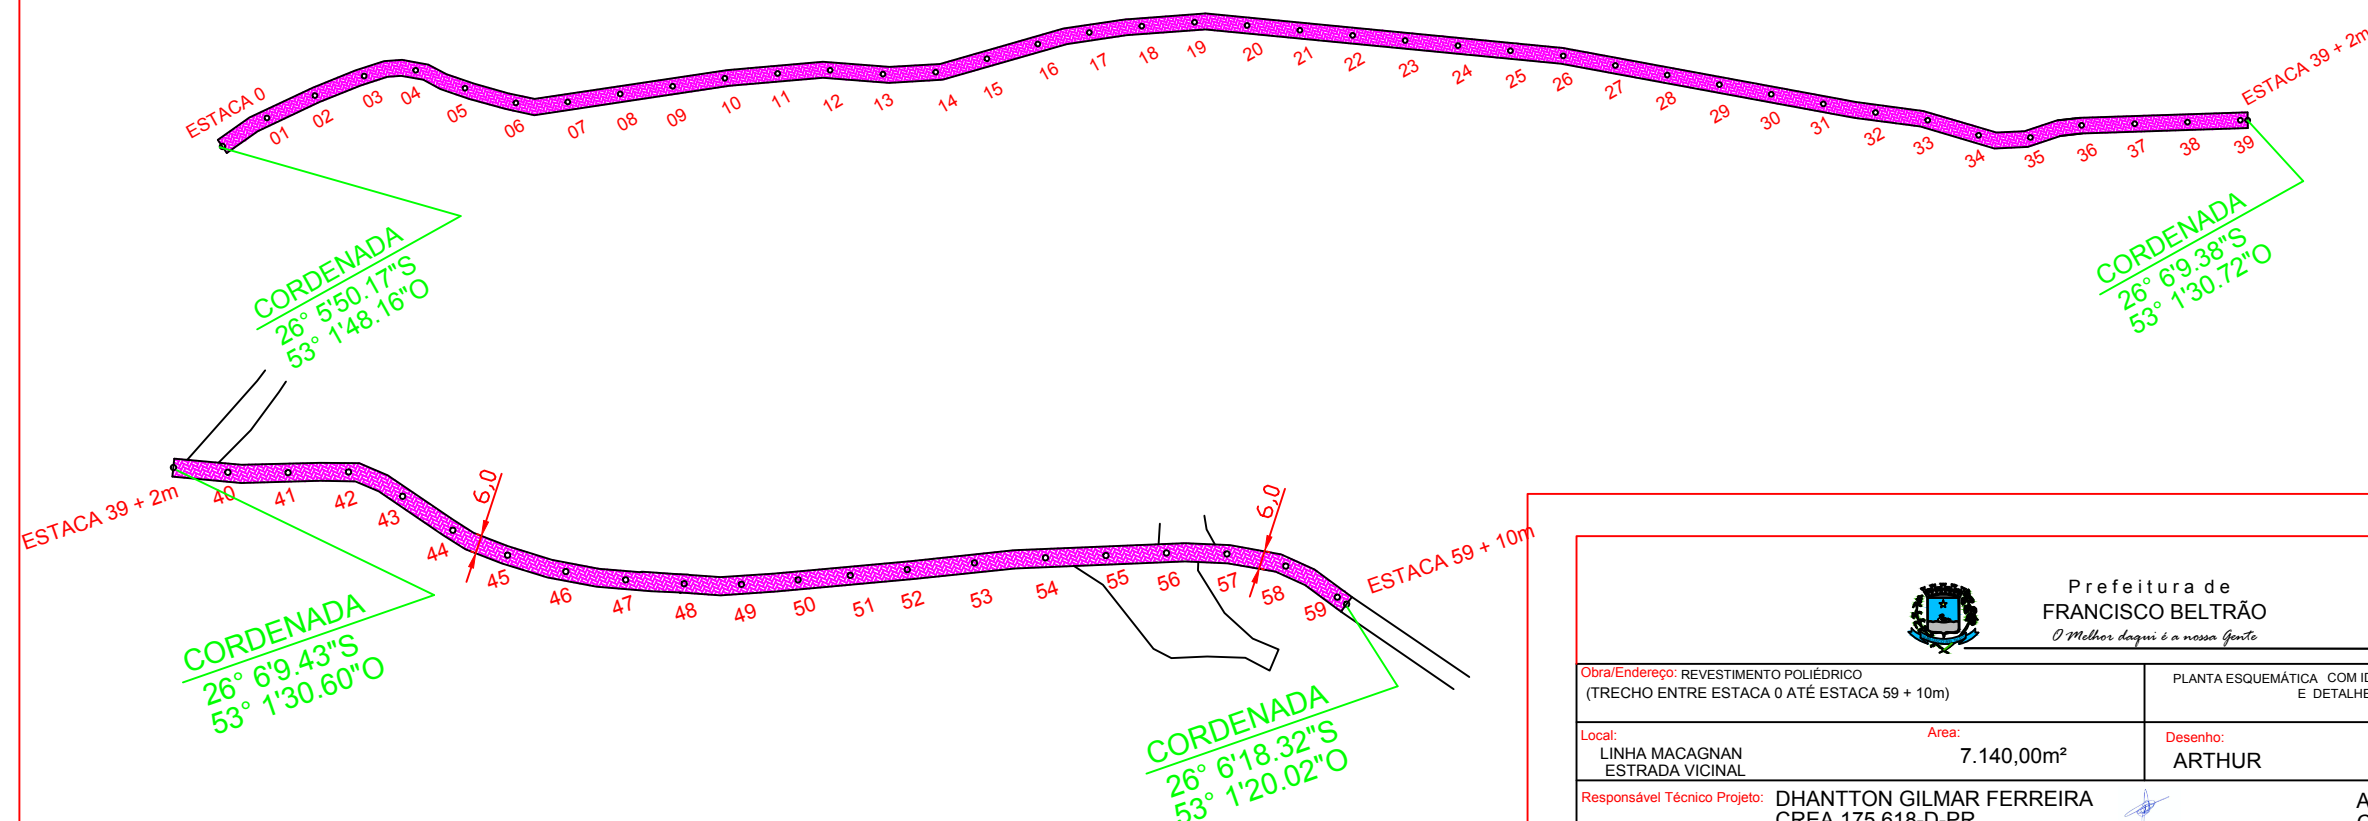

LEGENDA

TRECHO A SER EXECUTADO



Prefeitura de
FRANCISCO BELTRÃO
O Melhor daqui é a nossa Gente

Obra/Endereço: REVESTIMENTO POLIÉDRICO
(TRECHO ENTRE ESTACA 0 ATÉ ESTACA 59 + 10m)

PLANTA ESQUEMÁTICA COM IDENTIFICAÇÃO DO TRECHO
E DETALHES

Tipo: PROJETO EXECUTIVO
MAPA DE LOCALIZAÇÃO

Local:
LINHA MACAGNAN
ESTRADA VICINAL

Área:
7.140,00m²

Desenho:
ARTHUR

Data:
FEV/2020

ESCALA:
1/1000

FOLHA:
01/01

Responsável Técnico Projeto: DHANTTON GILMAR FERREIRA
CREA 175.618-D-PR.

ANDRESSA THAÍS NESI
CREA 171.433-D-PR.