




DETALHE ISOMÉTRICO GERAL  
Esc.: 1/50

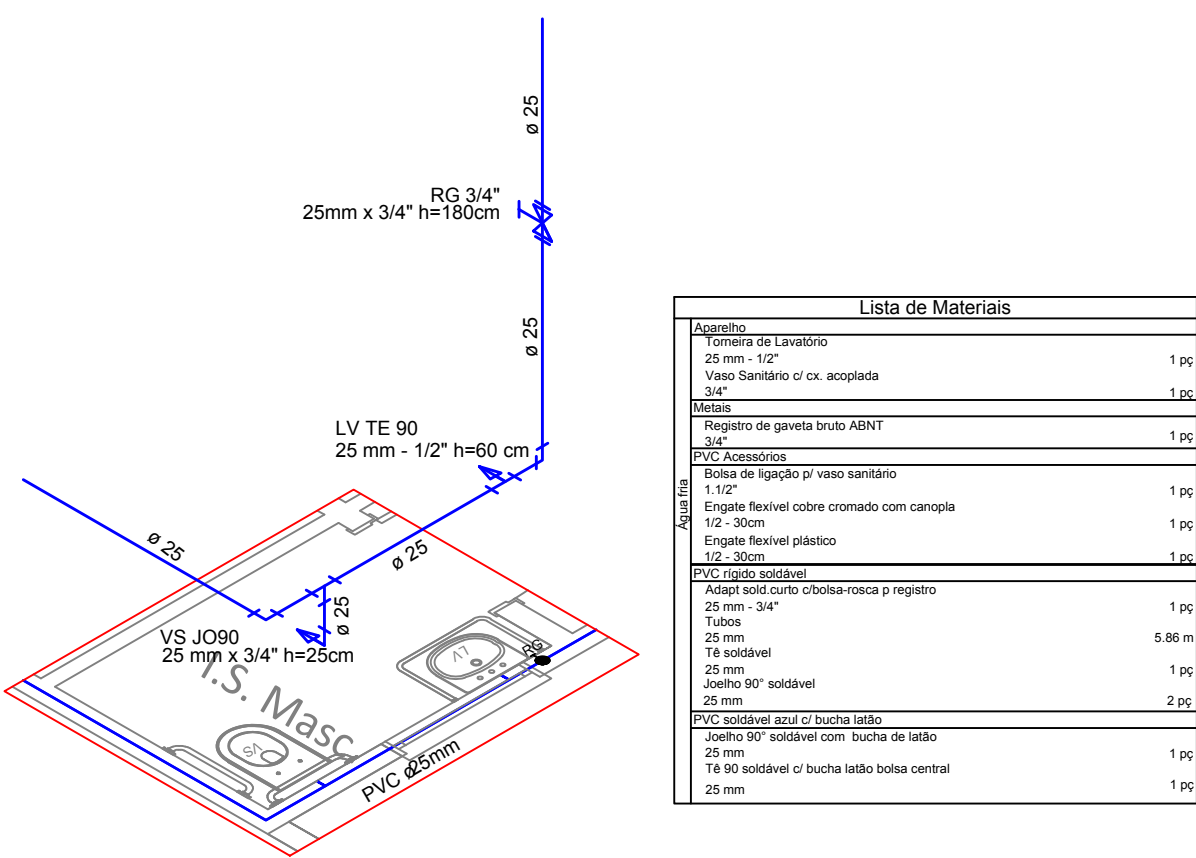

ISOMETRICO ÁGUA FRIA I.S  
Esc.: 1/25

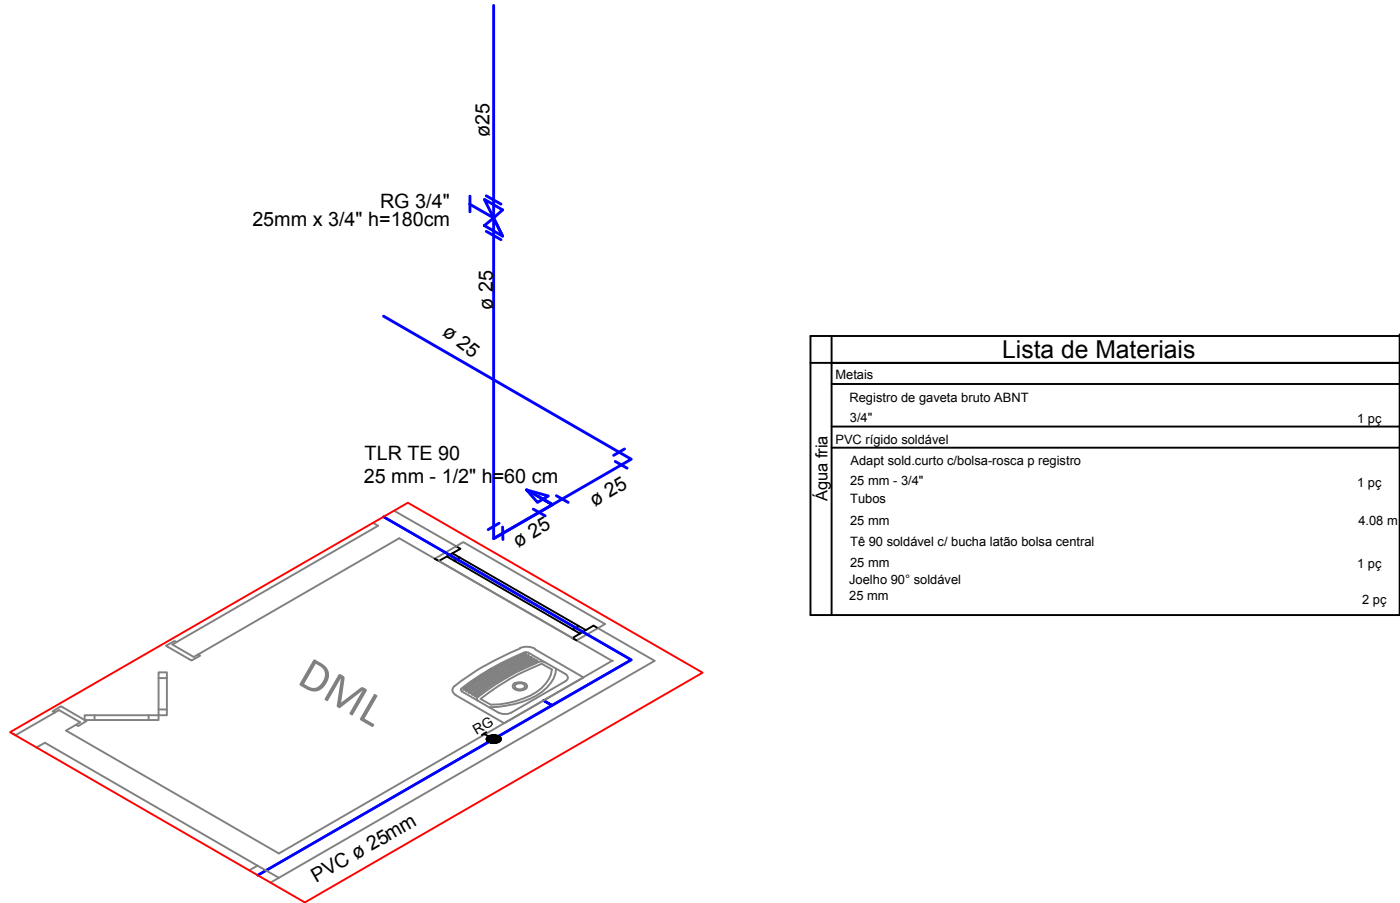

ISOMETRICO ÁGUA FRIA LAVANDERIA  
Esc.: 1/25

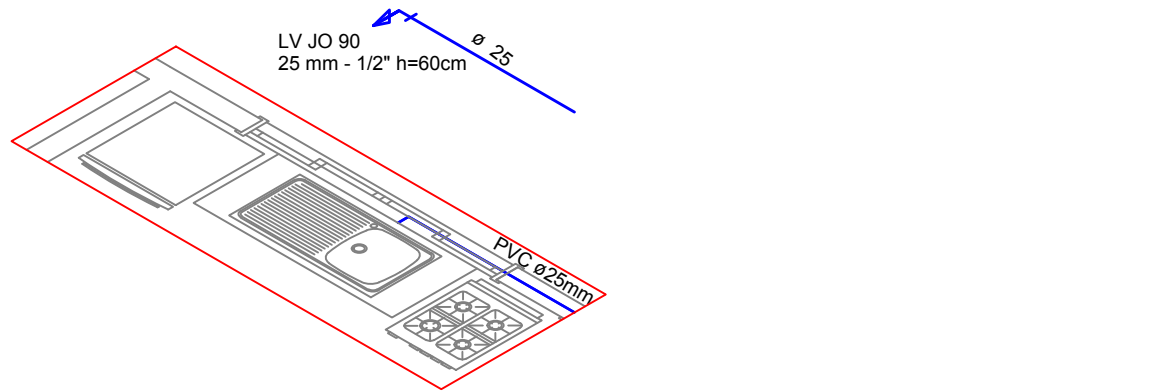

ISOMETRICO ÁGUA FRIA PIA COZINHA  
Esc.: 1/25

Simbologia		
CONVENÇÃO	DESCRIÇÃO	ALTURA DO PISO (cm)
VS	VASO SANITÁRIO	30
MI	MICTÓRIO	80
LV	LAVATÓRIO	65
LVI	LAVATÓRIO INFANTIL	40
CH	CHUVEIRO	210
BH	BANHEIRA	VAR.
BI	BIDE	15
VD	VALVULA DE DESCARGA	110
RG	REGISTRO DE GAVETA	210
RP	REGISTRO DE PRESSÃO	120
PIA	PIA	110
ML	MAQUINA DE LAVAR ROUPA	110
TLR	TANQUE DE LAVAR ROUPA	110
CA	CAIXA DE AREIA	65
CI	CAIXA DE INSPEÇÃO	
CG	CAIXA DE GORDURA	
—	REDE DE ÁGUA FRIA	
—	REDE DE ESGOTO SANITÁRIO	
—	REDE DE ÁGUA PLUVIAL	AL = ALIMENTAÇÃO
—	REDE DE ALIMENTAÇÃO	AF = ÁGUA FRIA

AUTOR DO PROJETO:	PREFEITURA MUNICIPAL:	RESP. TÉCNICO PELA OBRA:
X	X	X

CARIMBOS E ANOTAÇÕES:

OBRA:		ÁREA:
CAPELA MORTUÁRIA SECÇÃO PROGRESSO		147,40 m²
LOCAL DA OBRA:	Nº DO PROJETO:	PROJETO TIPO:
SECÇÃO JACARÉ	-	HID
MUNICÍPIO / CIDADE:	ESTADO:	DATA:
FRANCISCO BELTRÃO	PARANÁ	SET. / 2020
REFERÊNCIA:	DESENHO:	INDICADA
DETALHES ISOMÉTRICOS	ANDRESSA T. NESI	
RESPONSÁVEL TÉCNICO / AUTOR DO PROJETO:	Engenheira Civil:	REVISÃO:
ANDRESSA THÁIS NESI	CREA PR - 171433/D	