

RECEPÇÃO - PE. ULRICO

OBSERVAÇÕES

* Os serviços de montagem e adaptações são de responsabilidade do fabricante, inclusive a conferência das medidas no local;

* Antes da execução dos serviços todas as medidas deverão ser confirmadas no local pela empresa prestadora do serviço;

* Painéis, tamponamentos, estão compondo o projeto; Os mesmos deverão ser maciços conforme medidas especificadas em projeto;

* Os móveis e tamponamentos serão em MDF na cor branca, com bordas da mesma cor; nada de colas aparentes;

* Corpo em Mdf branco - frontais em mdf 18mm; todos os módulos devem ser completos com fundo, sarrafo, bases, laterais , etc, tudo que se faz necessario para a montagem completa do móvel;

* Parafusos, encaixes, ferragens, não deverão aparecer para o bom acabamento das peças;


* Alguns móveis serão fixados na parede e o mesmo deve estar bem fixado de forma a suportar o peso do móvel, granito e os itens que serão armazenados nele;

* As corrediças serão metálicas do tipo telescópica;


* Os puxadores serão metálicos do tipo haste; (deverá ser avaliado pela fiscalização antes da execução)

* As dobradiças serão metálicas com amortecedor;

* kit de ferragens para instalação dos móveis por conta da empresa prestadora do serviço;

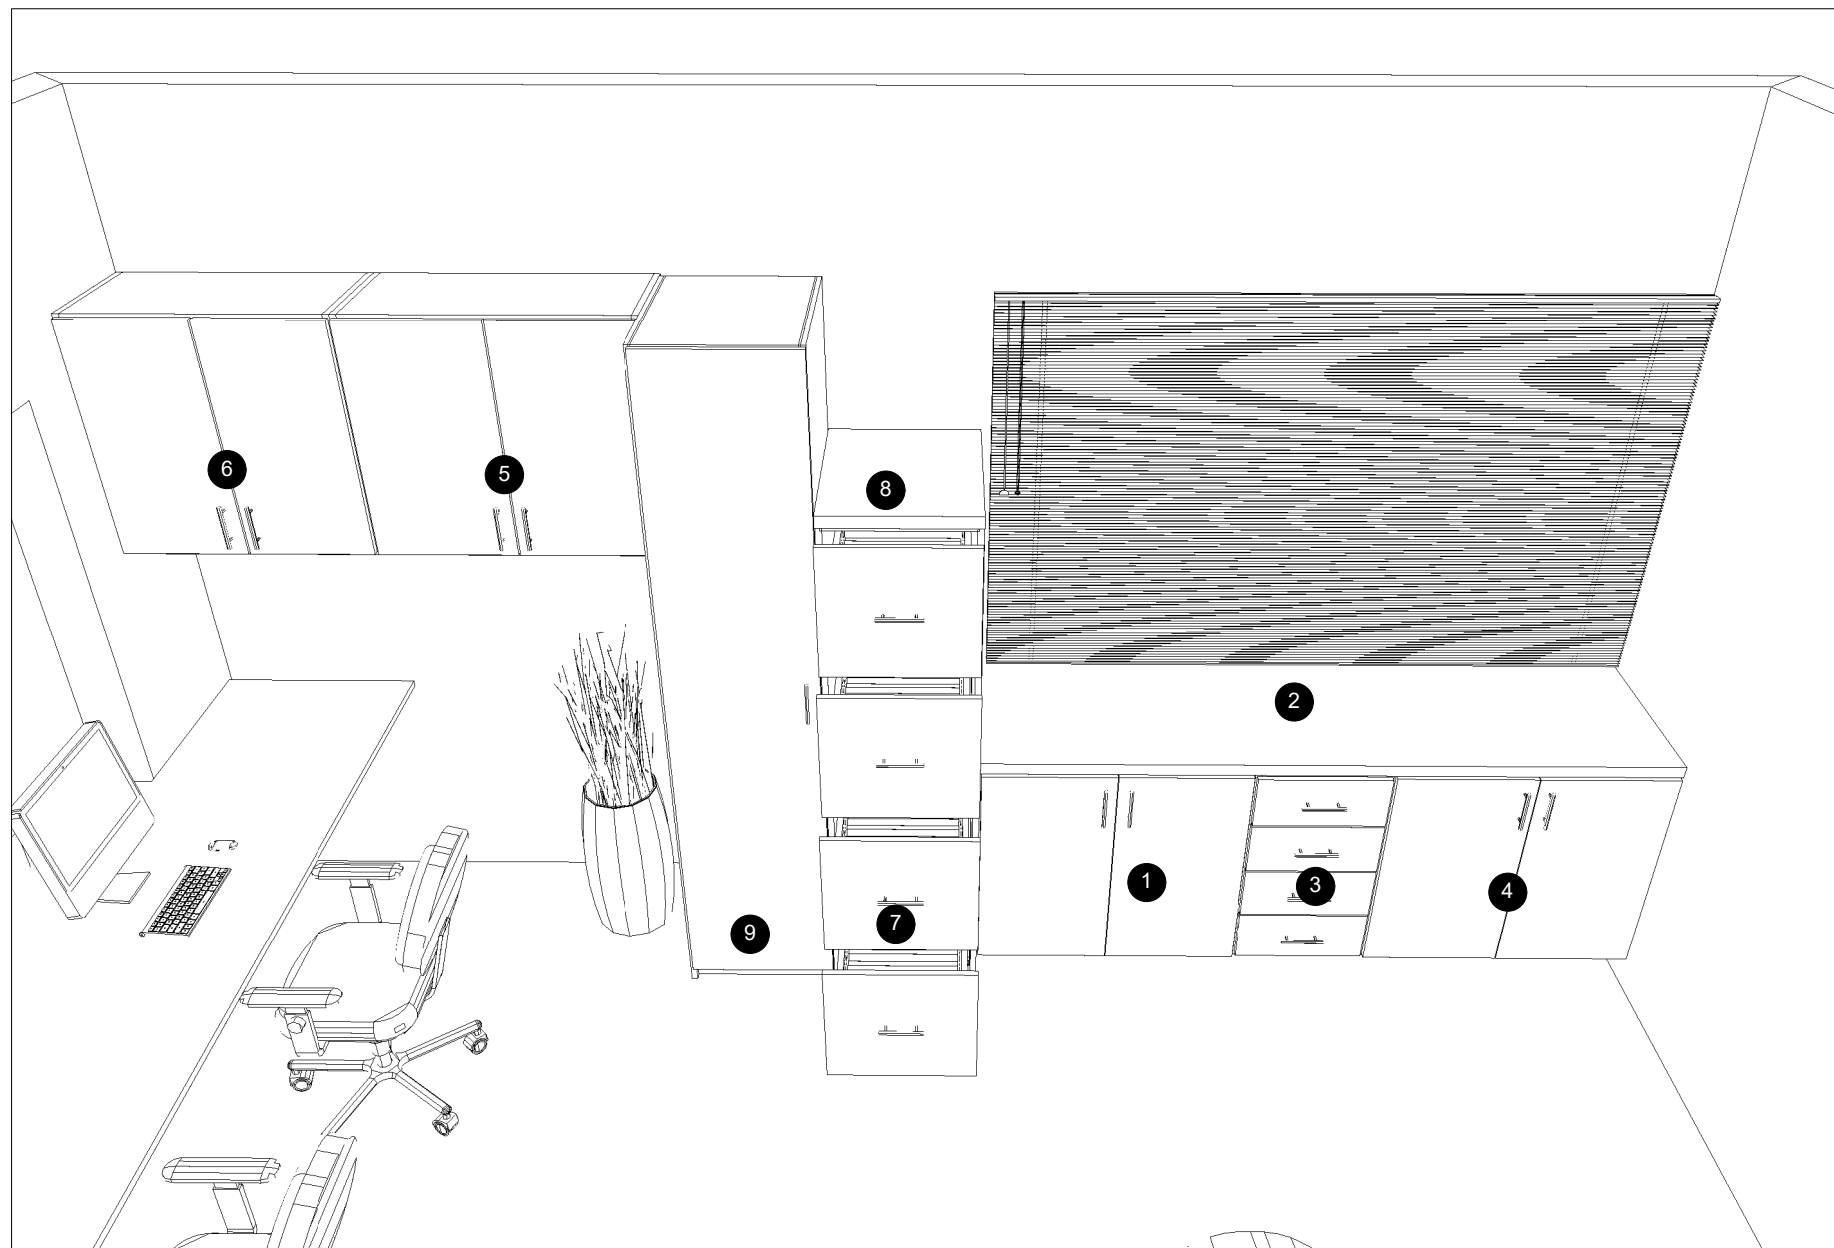

Item	Descrição	Dimensão	Rep.	Observações
1	Balcão Duplo	800x700x550	1	Possui prateleiras conforme projeto
2	Tamponamento 36	2030x36x570	1	
3	Balcão 4 Gavetas	400x700x550	1	
4	Balcão Duplo	830x700x550	1	Possui prateleiras conforme projeto
5	Armário 2 Portas	800x700x350	1	Possui prateleiras conforme projeto
6	Armário 2 Portas	719x700x350	1	Possui prateleiras conforme projeto
7	Arquivo c/ Gavetas p/ Pastas Supens	450x1600x550	1	Incluir sapatas de nivelamento
8	Painel Horizontal 36	450x36x570	1	
9	Armário Simples	450x2100x550	1	Possui prateleiras conforme projeto

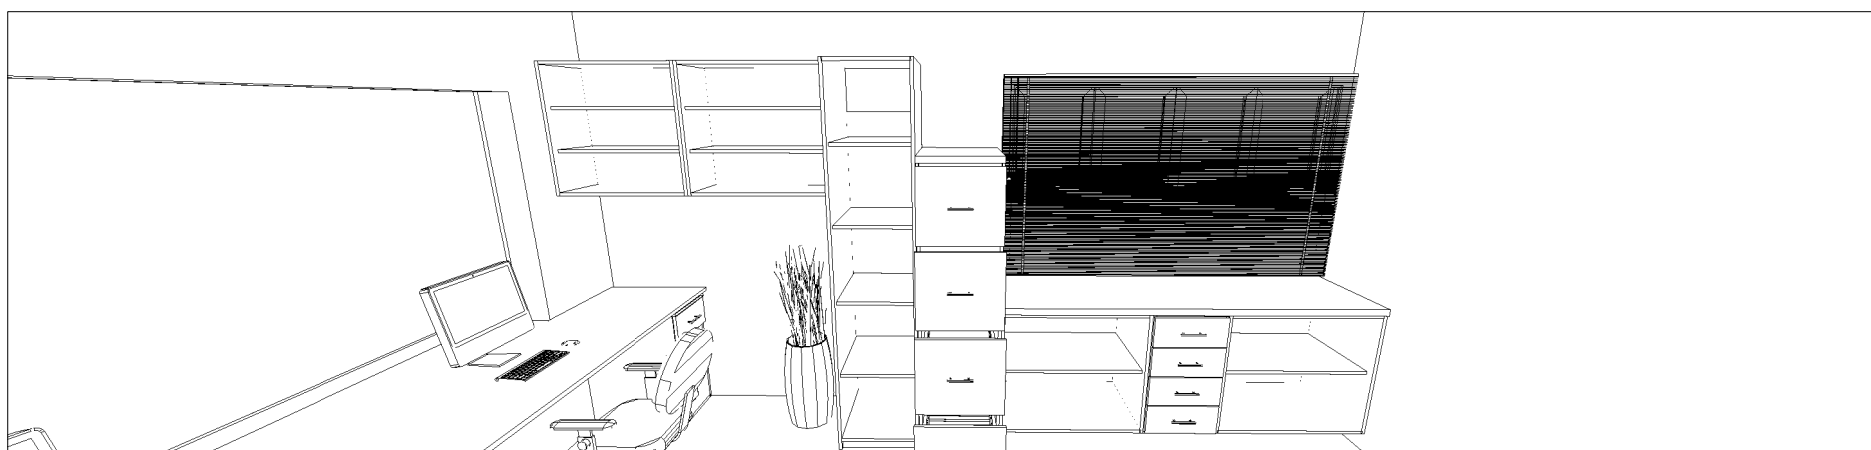

Liziane Behne

SECRETARIA MUNICIPAL
DE SAÚDE



PREFEITURA DE
FRANCISCO BELTRÃO
O MELHOR DAQUI É A NOSSA GENTE!