

RECEPÇÃO - PE. ULRICO

OBSERVAÇÕES

* Os serviços de montagem e adaptações são de responsabilidade do fabricante, inclusive a conferência das medidas no local;

* Antes da execução dos serviços todas as medidas deverão ser confirmadas no local pela empresa prestadora do serviço;

* Painéis, tamponamentos, estão compondo o projeto; Os mesmos deverão ser maciços conforme medidas especificadas em projeto;

* Os móveis e tamponamentos serão em MDF na cor branca, com bordas da mesma cor; nada de colas aparentes;

* Corpo em Mdf branco - frontais em mdf 18mm; todos os módulos devem ser completos com fundo, sarrafo, bases, laterais , etc, tudo que se faz necessario para a montagem completa do móvel;

* Parafusos, encaixes, ferragens, não deverão aparecer para o bom acabamento das peças;


* Alguns móveis serão fixados na parede e o mesmo deve estar bem fixado de forma a suportar o peso do móvel, granito e os itens que serão armazenados nele;

* As corrediças serão metálicas do tipo telescópica;

* Os puxadores serão metálicos do tipo haste; (deverá ser avaliado pela fiscalização antes da execução)

* As dobradiças serão metálicas com amortecedor;

* kit de ferragens para instalação dos móveis por conta da empresa prestadora do serviço;

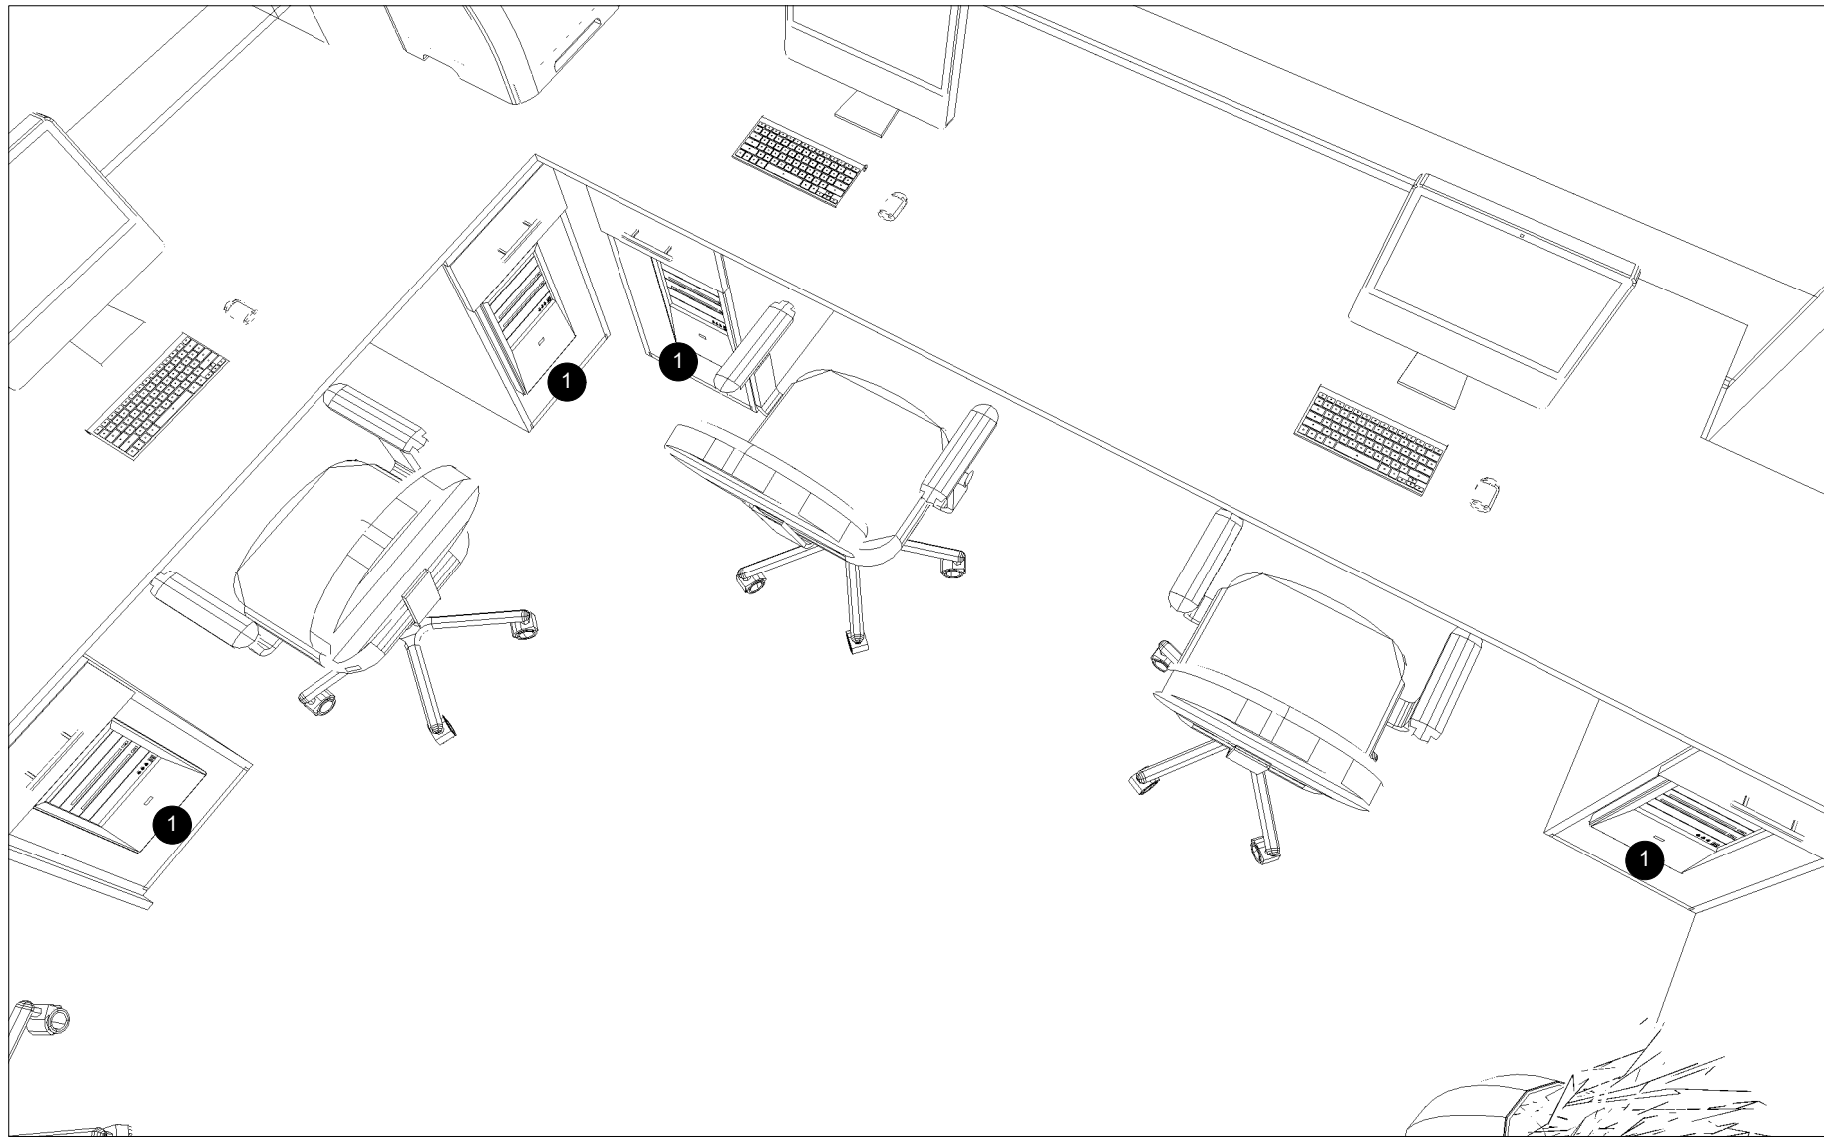

Item	Descrição	Dimensão	Rep.	Observações
1	Gaveteiro 1G + 1Gav	350x700x550	4	Modulo aberto com gaveteiro



Liziane Behne

SECRETARIA MUNICIPAL
DE SAÚDE



PREFEITURA DE
FRANCISCO BELTRÃO
O MELHOR DAQUI É A NOSSA GENTE!