

## SALA DE CURATIVO PE. ULRICO

### OBSERVAÇÕES

\* Os serviços de montagem e adaptações são de responsabilidade do fabricante, inclusive a conferência das medidas no local;

\* Antes da execução dos serviços todas as medidas deverão ser confirmadas no local pela empresa prestadora do serviço;

\* Painéis, tamponamentos, estão compondo o projeto; Os mesmos deverão ser maciços conforme medidas especificadas em projeto;

\* Os móveis e tamponamentos serão em MDF na cor branca, com bordas da mesma cor; nada de colas aparentes;

\* Corpo em Mdf branco - frontais em mdf 18mm; todos os módulos devem ser completos com fundo, sarrafo, bases, laterais , etc, tudo que se faz necessario para a montagem completa do móvel;

\* Parafusos, encaixes, ferragens, não deverão aparecer para o bom acabamento das peças;


\* Alguns móveis serão fixados na parede e o mesmo deve estar bem fixado de forma a suportar o peso do móvel, granito e os itens que serão armazenados nele;

\* As corrediças serão metálicas do tipo telescópica;

\* Os puxadores serão metálicos do tipo haste; (deverá ser avaliado pela fiscalização antes da execução)

\* As dobradiças serão metálicas com amortecedor;

\* kit de ferragens para instalação dos móveis por conta da empresa prestadora do serviço;

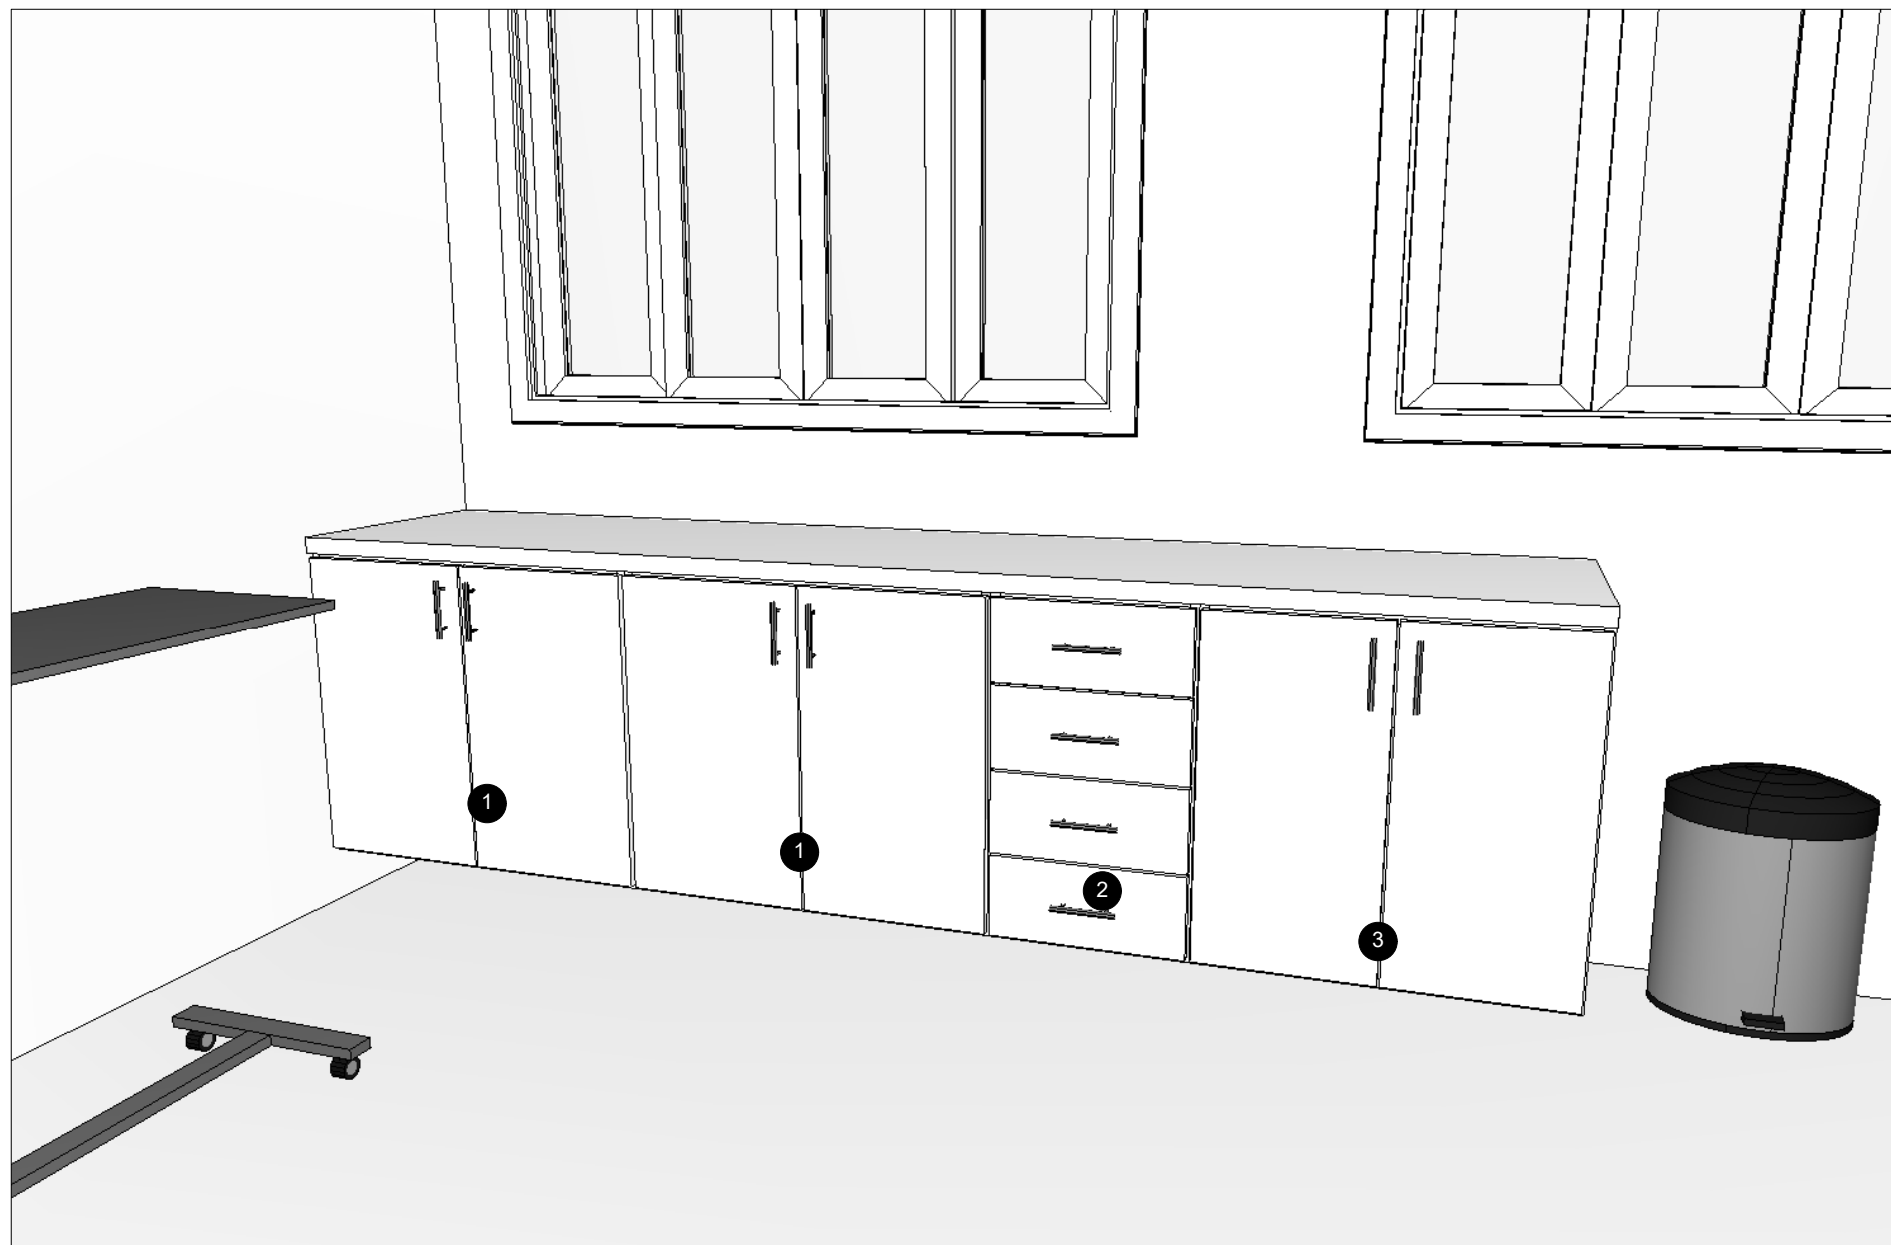

Item	Descrição	Dimensão	Rep.	Observações
1	Balcão 2 Portas	800x700x550	2	Possui prateleiras conforme projeto
2	Balcão 4 Gavetas	400x700x550	1	
3	Balcão 2 Portas	700x700x550	1	Possui prateleiras conforme projeto
4	Painel Horizontal 36	2700x36x570	1	



*Liziane Behne*

SECRETARIA MUNICIPAL  
DE SAÚDE



PREFEITURA DE  
**FRANCISCO BELTRÃO**  
O MELHOR DAQUI É A NOSSA GENTE!