



SALA DE PREPARO DE MEDICAMENTOS PE. ULRICO

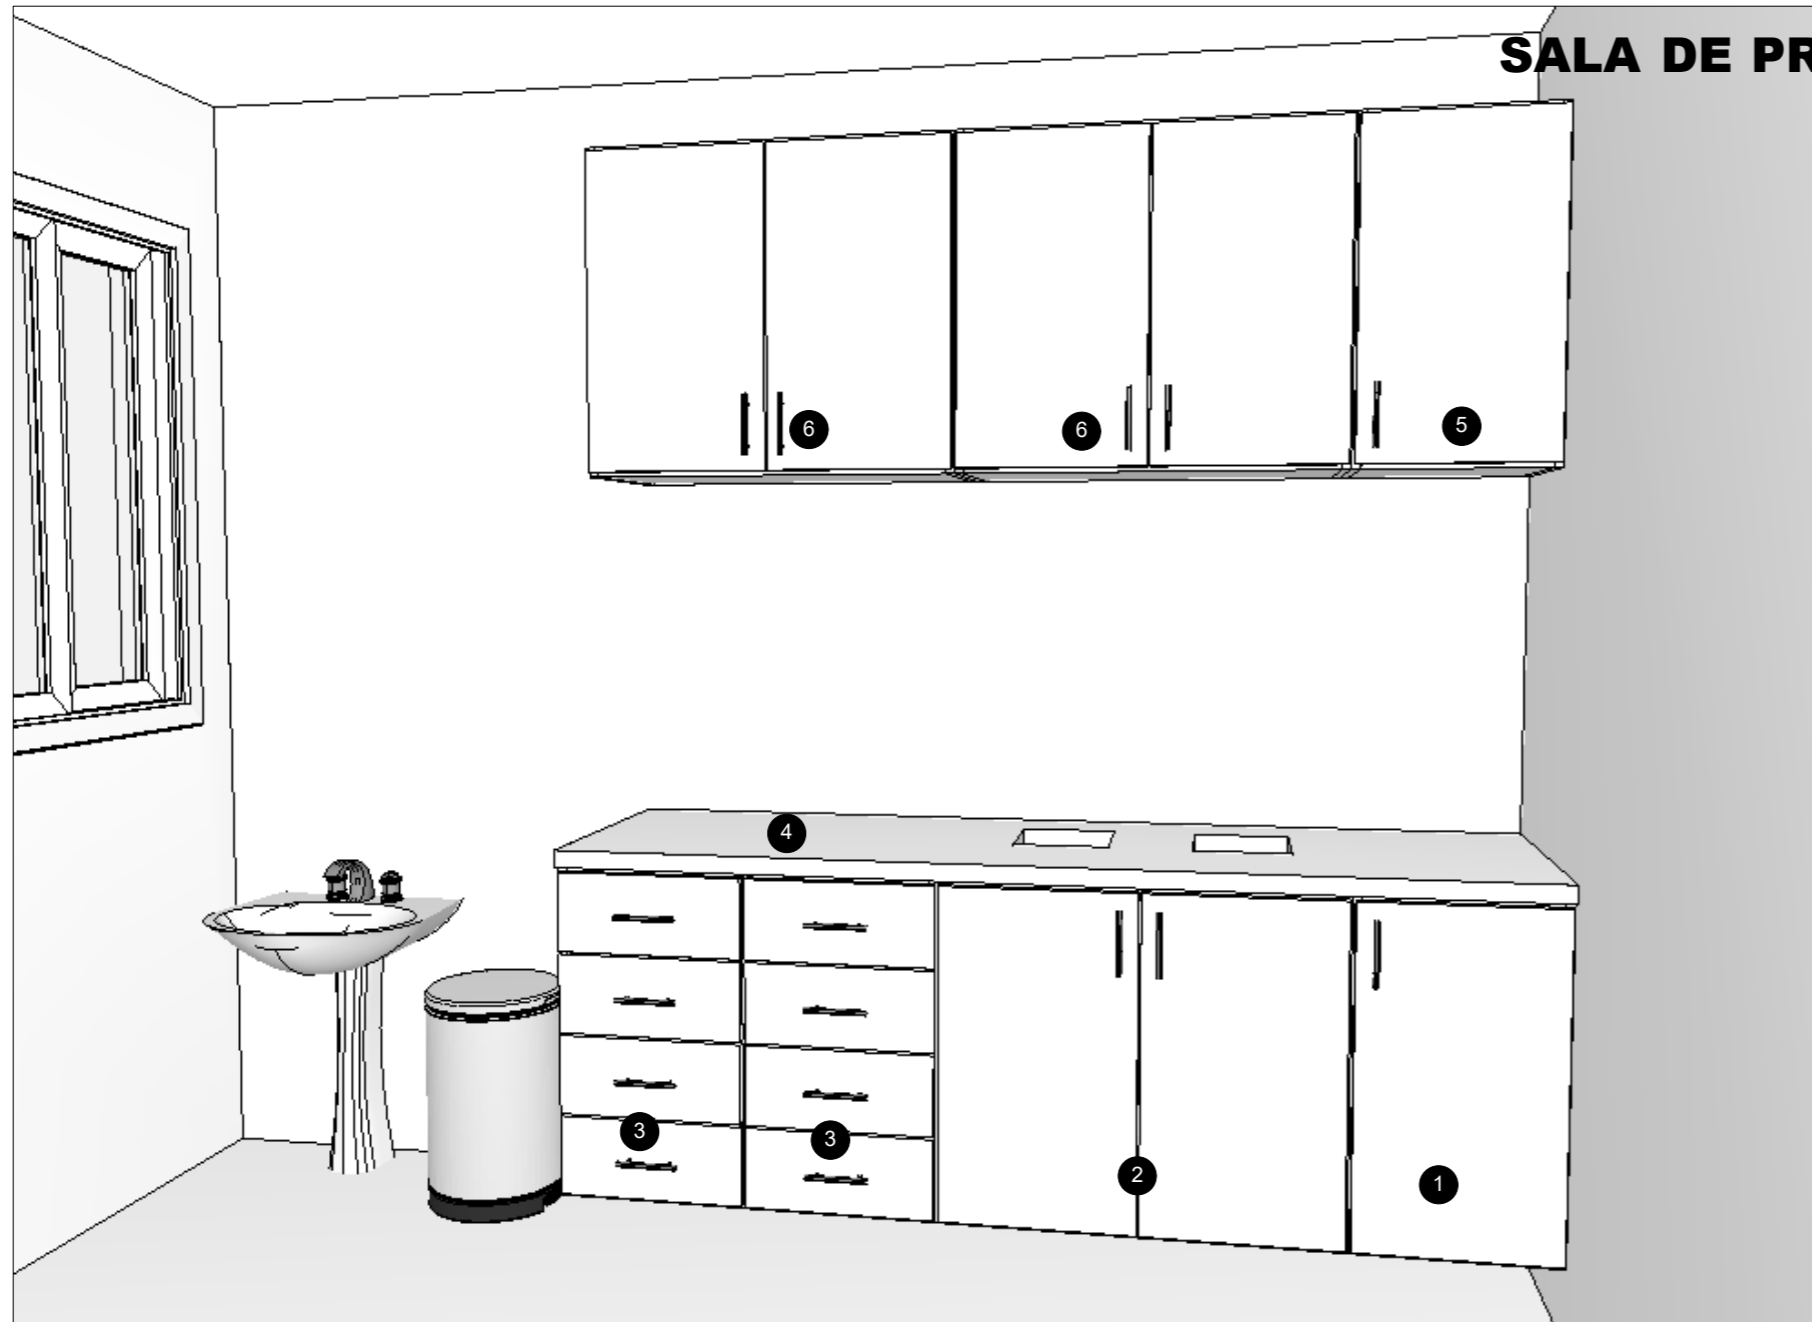

Item	Descrição	Dimensão	Rep.	Observações
1	Balcão 1 Porta	400x700x550	1	Possui prateleira conforme projeto
2	Balcão 2 Portas	800x700x550	1	Possui prateleira conforme projeto
3	Balcão 4 Gavetas	400x700x550	2	
4	Painel Horizontal 36	2000x36x570	1	
5	Armário 1 Porta	400x700x350	1	Possui prateleira conforme projeto
6	Armário 2 Portas	800x700x350	2	Possui prateleira conforme projeto

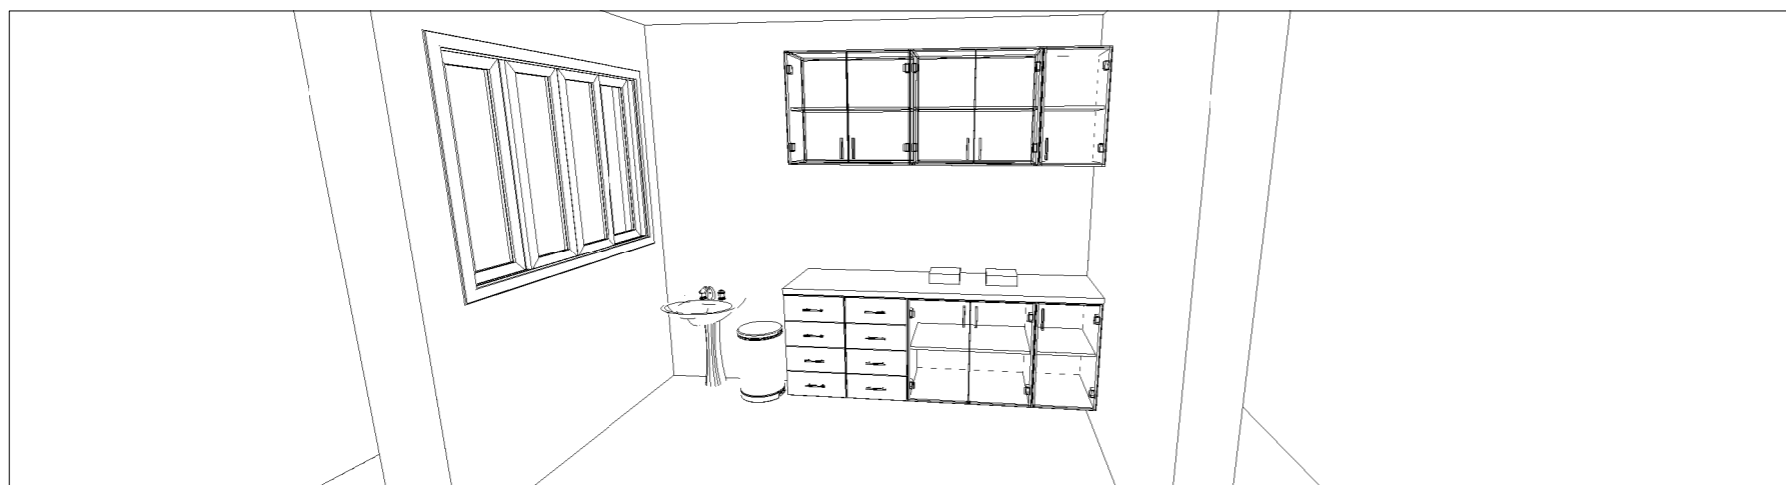

OBSERVAÇÕES

- * Os serviços de montagem e adaptações são de responsabilidade do fabricante, inclusive a conferência das medidas no local;
- * Antes da execução dos serviços todas as medidas deverão ser confirmadas no local pela empresa prestadora do serviço;
- * Painéis, tamponamentos, estão compondo o projeto; Os mesmos deverão ser maciços conforme medidas especificadas em projeto;
- * Os móveis e tamponamentos serão em MDF na cor branca, com bordas da mesma cor; nada de colas aparentes;
- * Corpo em Mdf branco - frontais em mdf 18mm; todos os módulos devem ser completos com fundo, sarrafo, bases, laterais , etc, tudo que se faz necessario para a montagem completa do móvel;
- * Parafusos, encaixes, ferragens, não deverão aparecer para o bom acabamento das peças;
- * Alguns móveis serão fixados na parede e o mesmo deve estar bem fixado de forma a suportar o peso do móvel, granito e os itens que serão armazenados nele;
- * As corrediças serão metálicas do tipo telescópica;
- * Os puxadores serão metálicos do tipo haste; (deverá ser avaliado pela fiscalização antes da execução)
- * As dobradiças serão metálicas com amortecedor;
- * kit de ferragens para instalação dos móveis por conta da empresa prestadora do serviço;

Liziane Behne