



FACHADA FRONTAL

ESCALA - 1 : 100

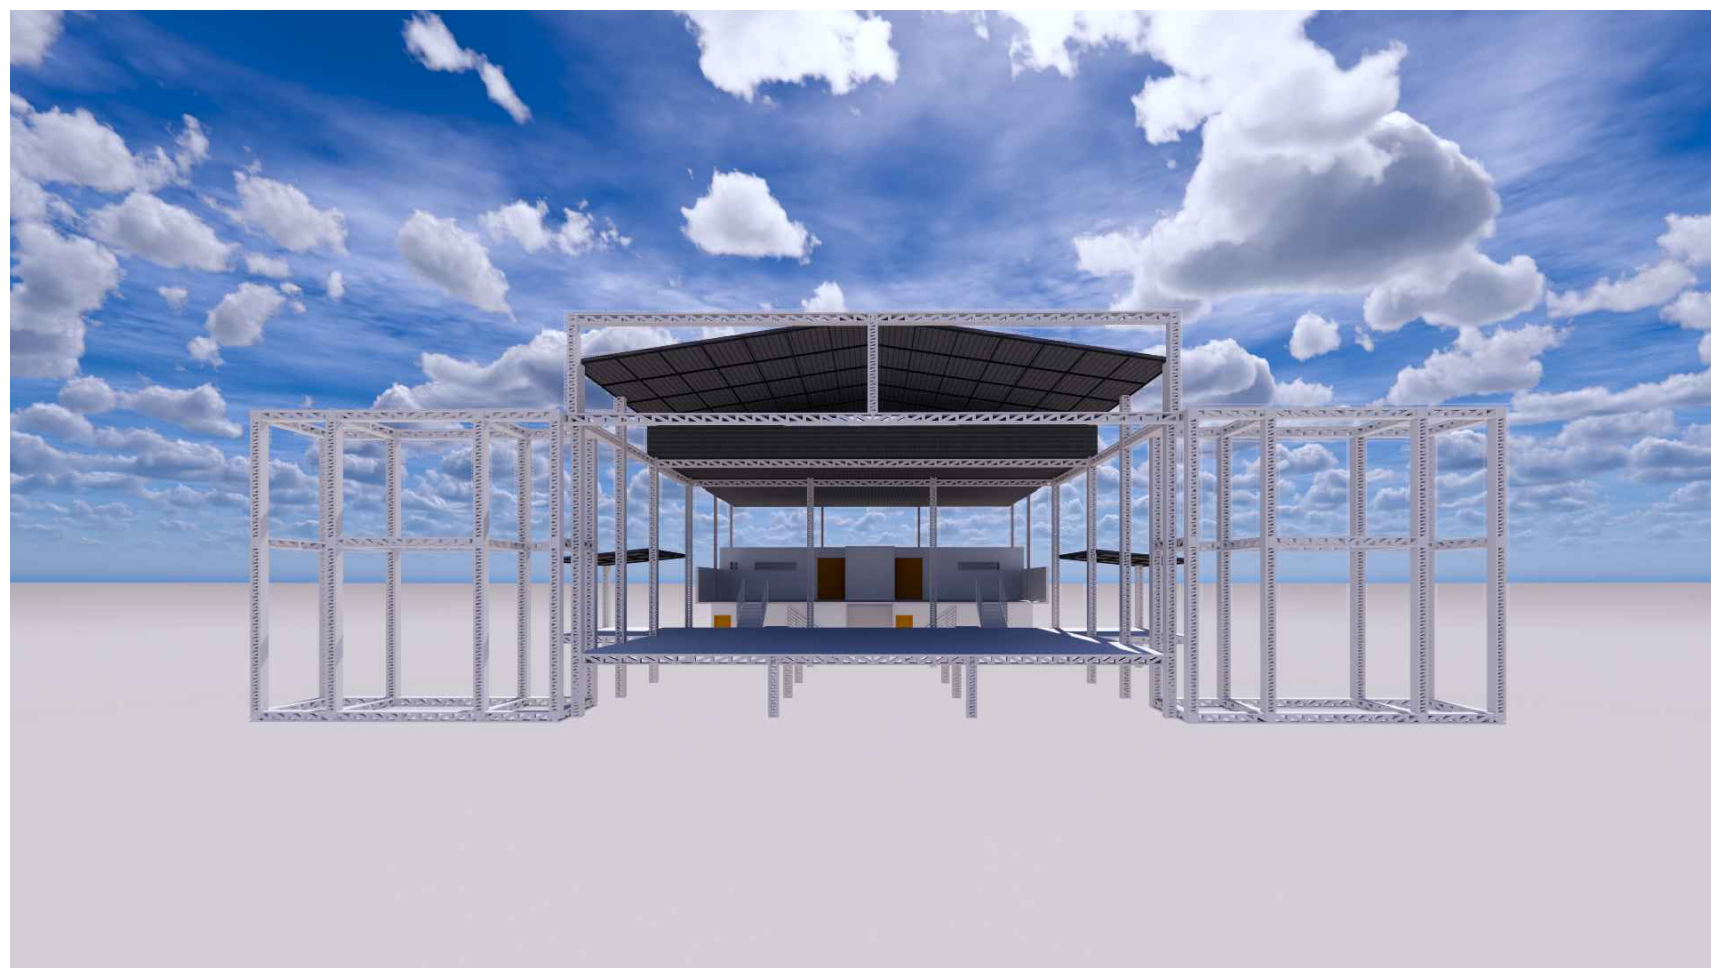


PERSPECTIVA 3D FACHADA FRONTAL
ESCALA: SEM ESCALA

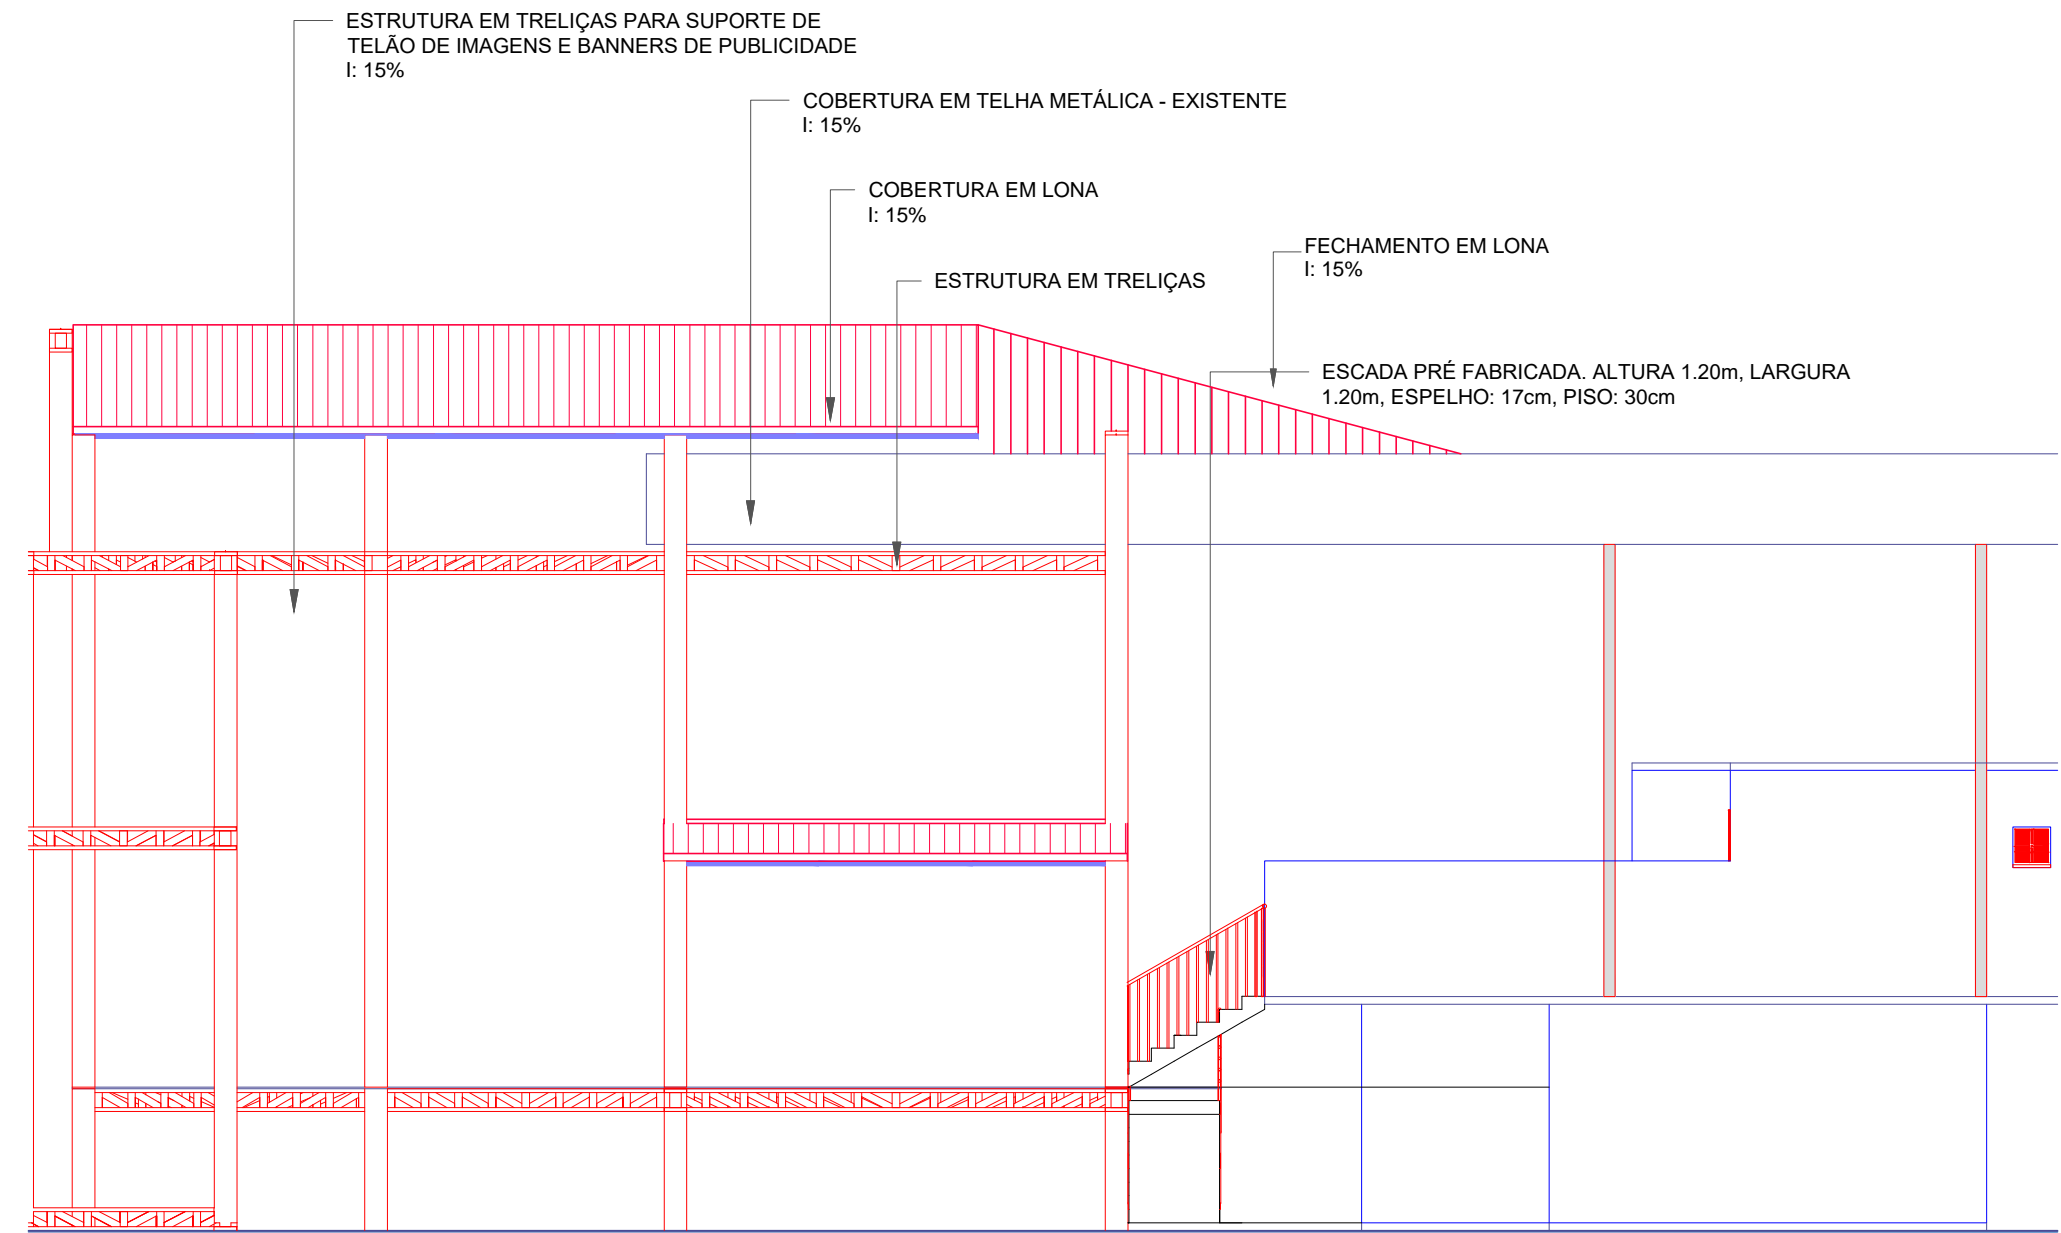


FACHADA DIREITA

ESCALA - 1 : 100

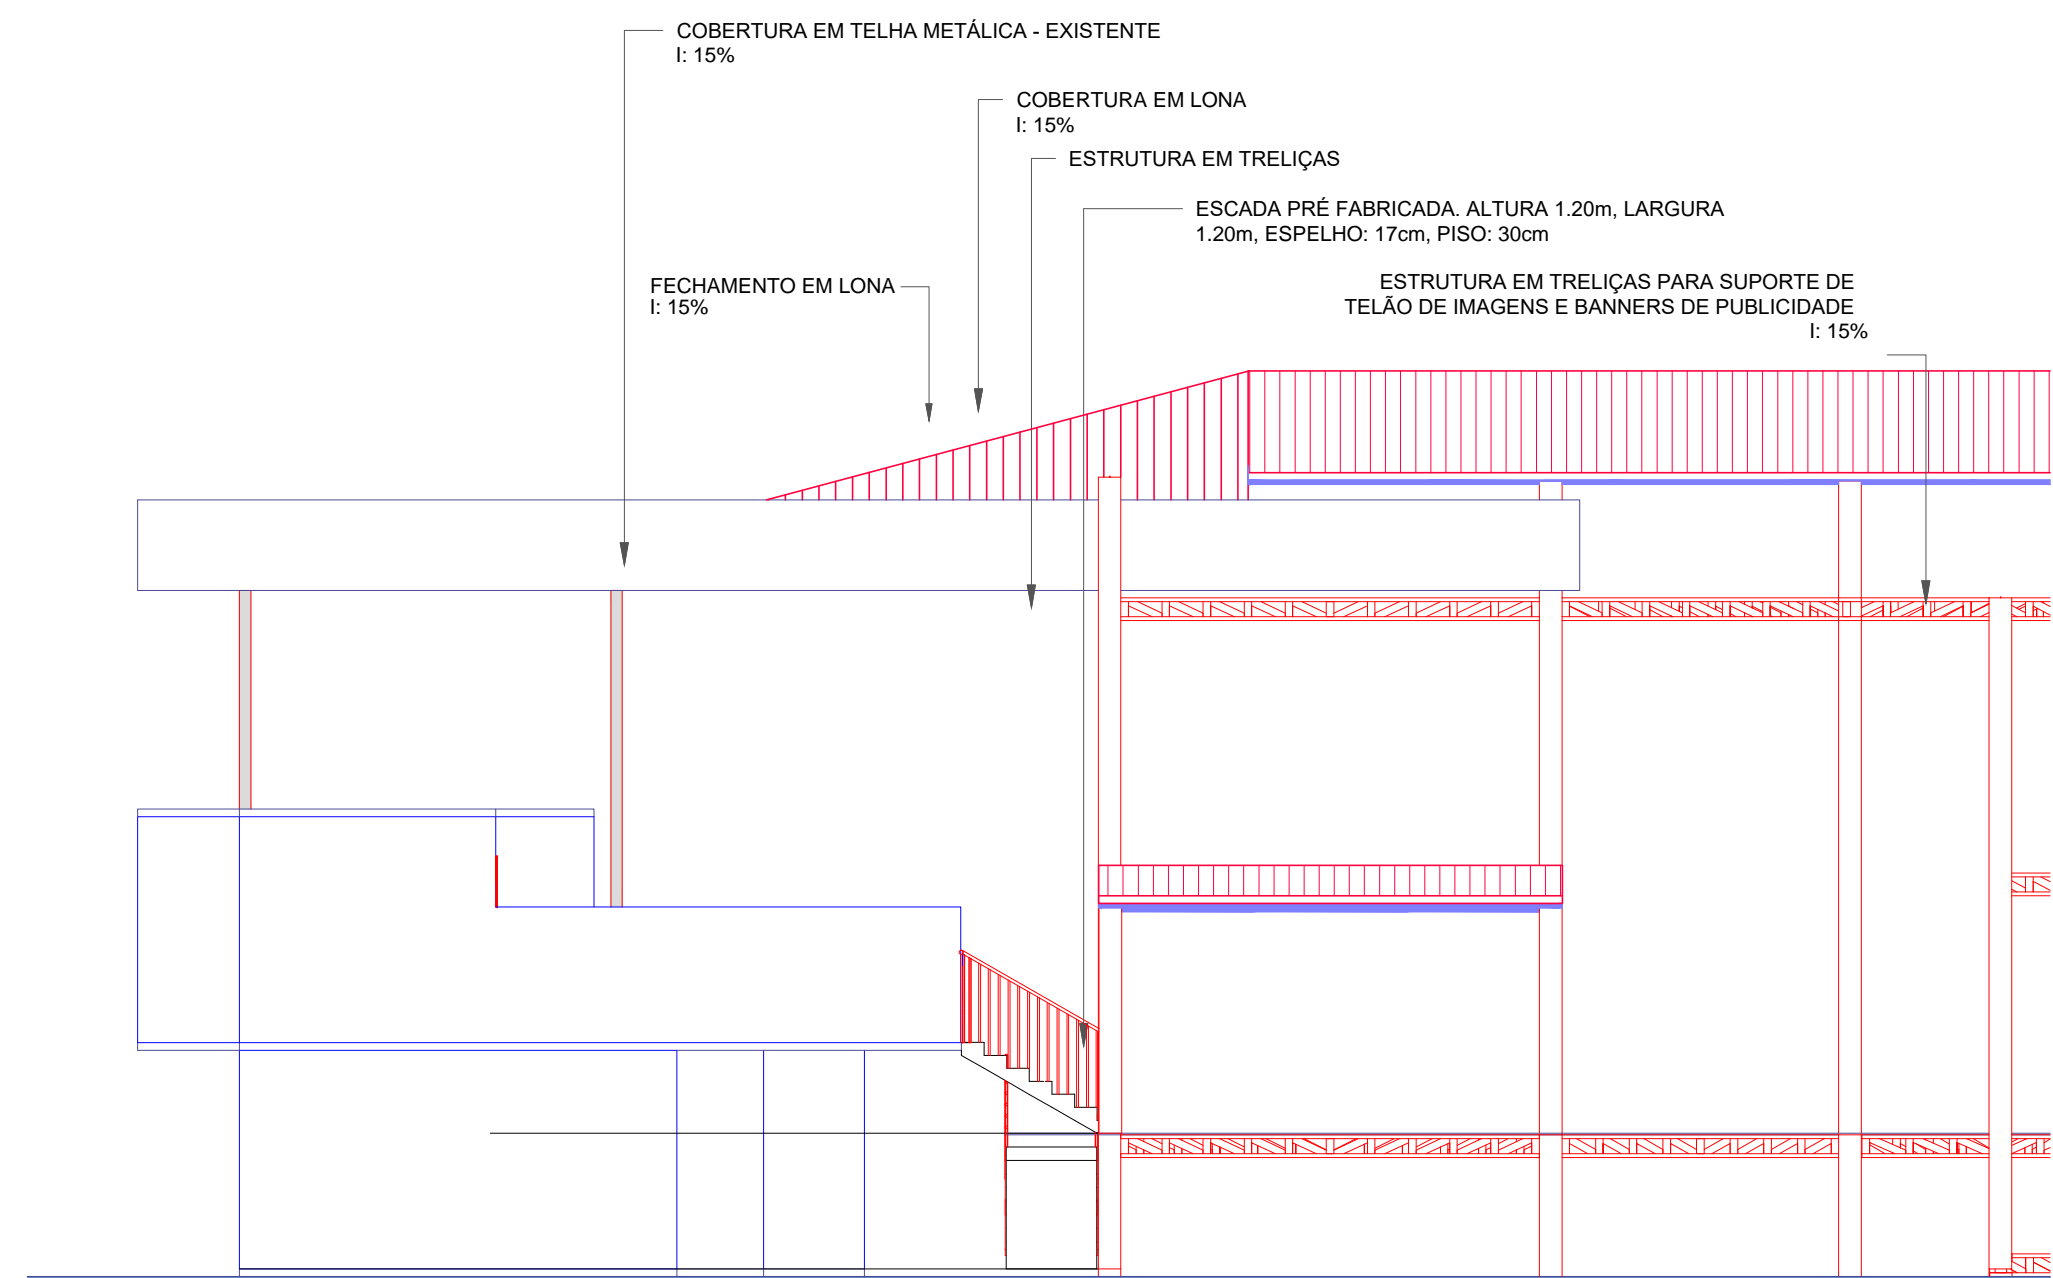


FACHADA ESQUERDA

ESCALA - 1 : 100

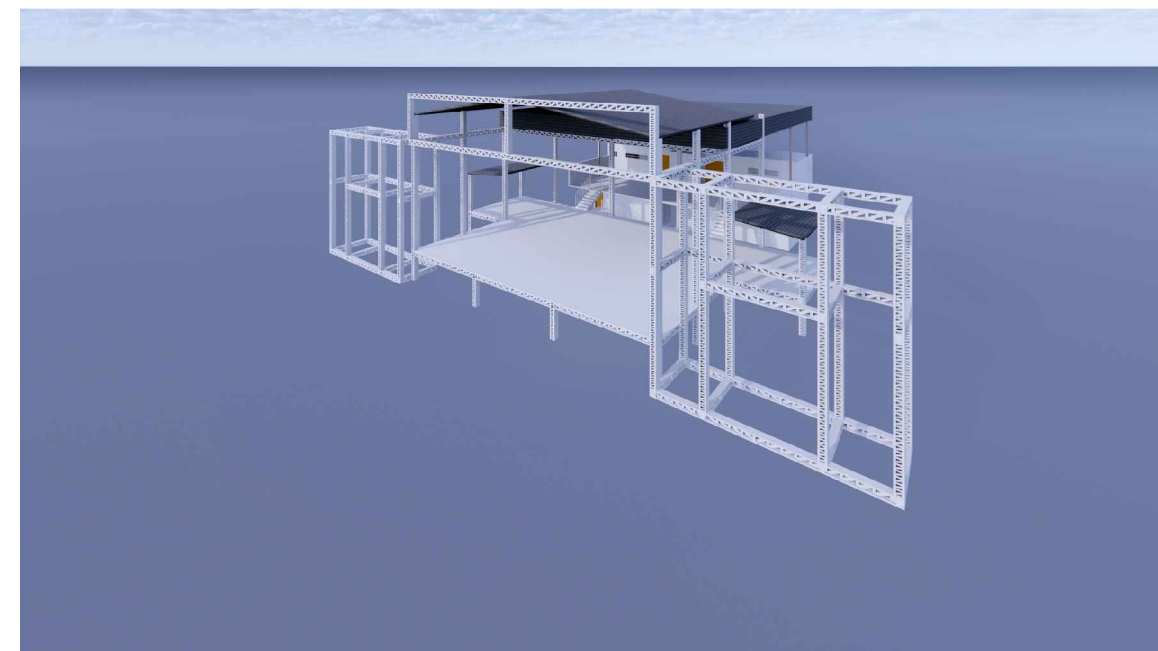


PERSPECTIVA 3D
ESCALA: SEM ESCALA

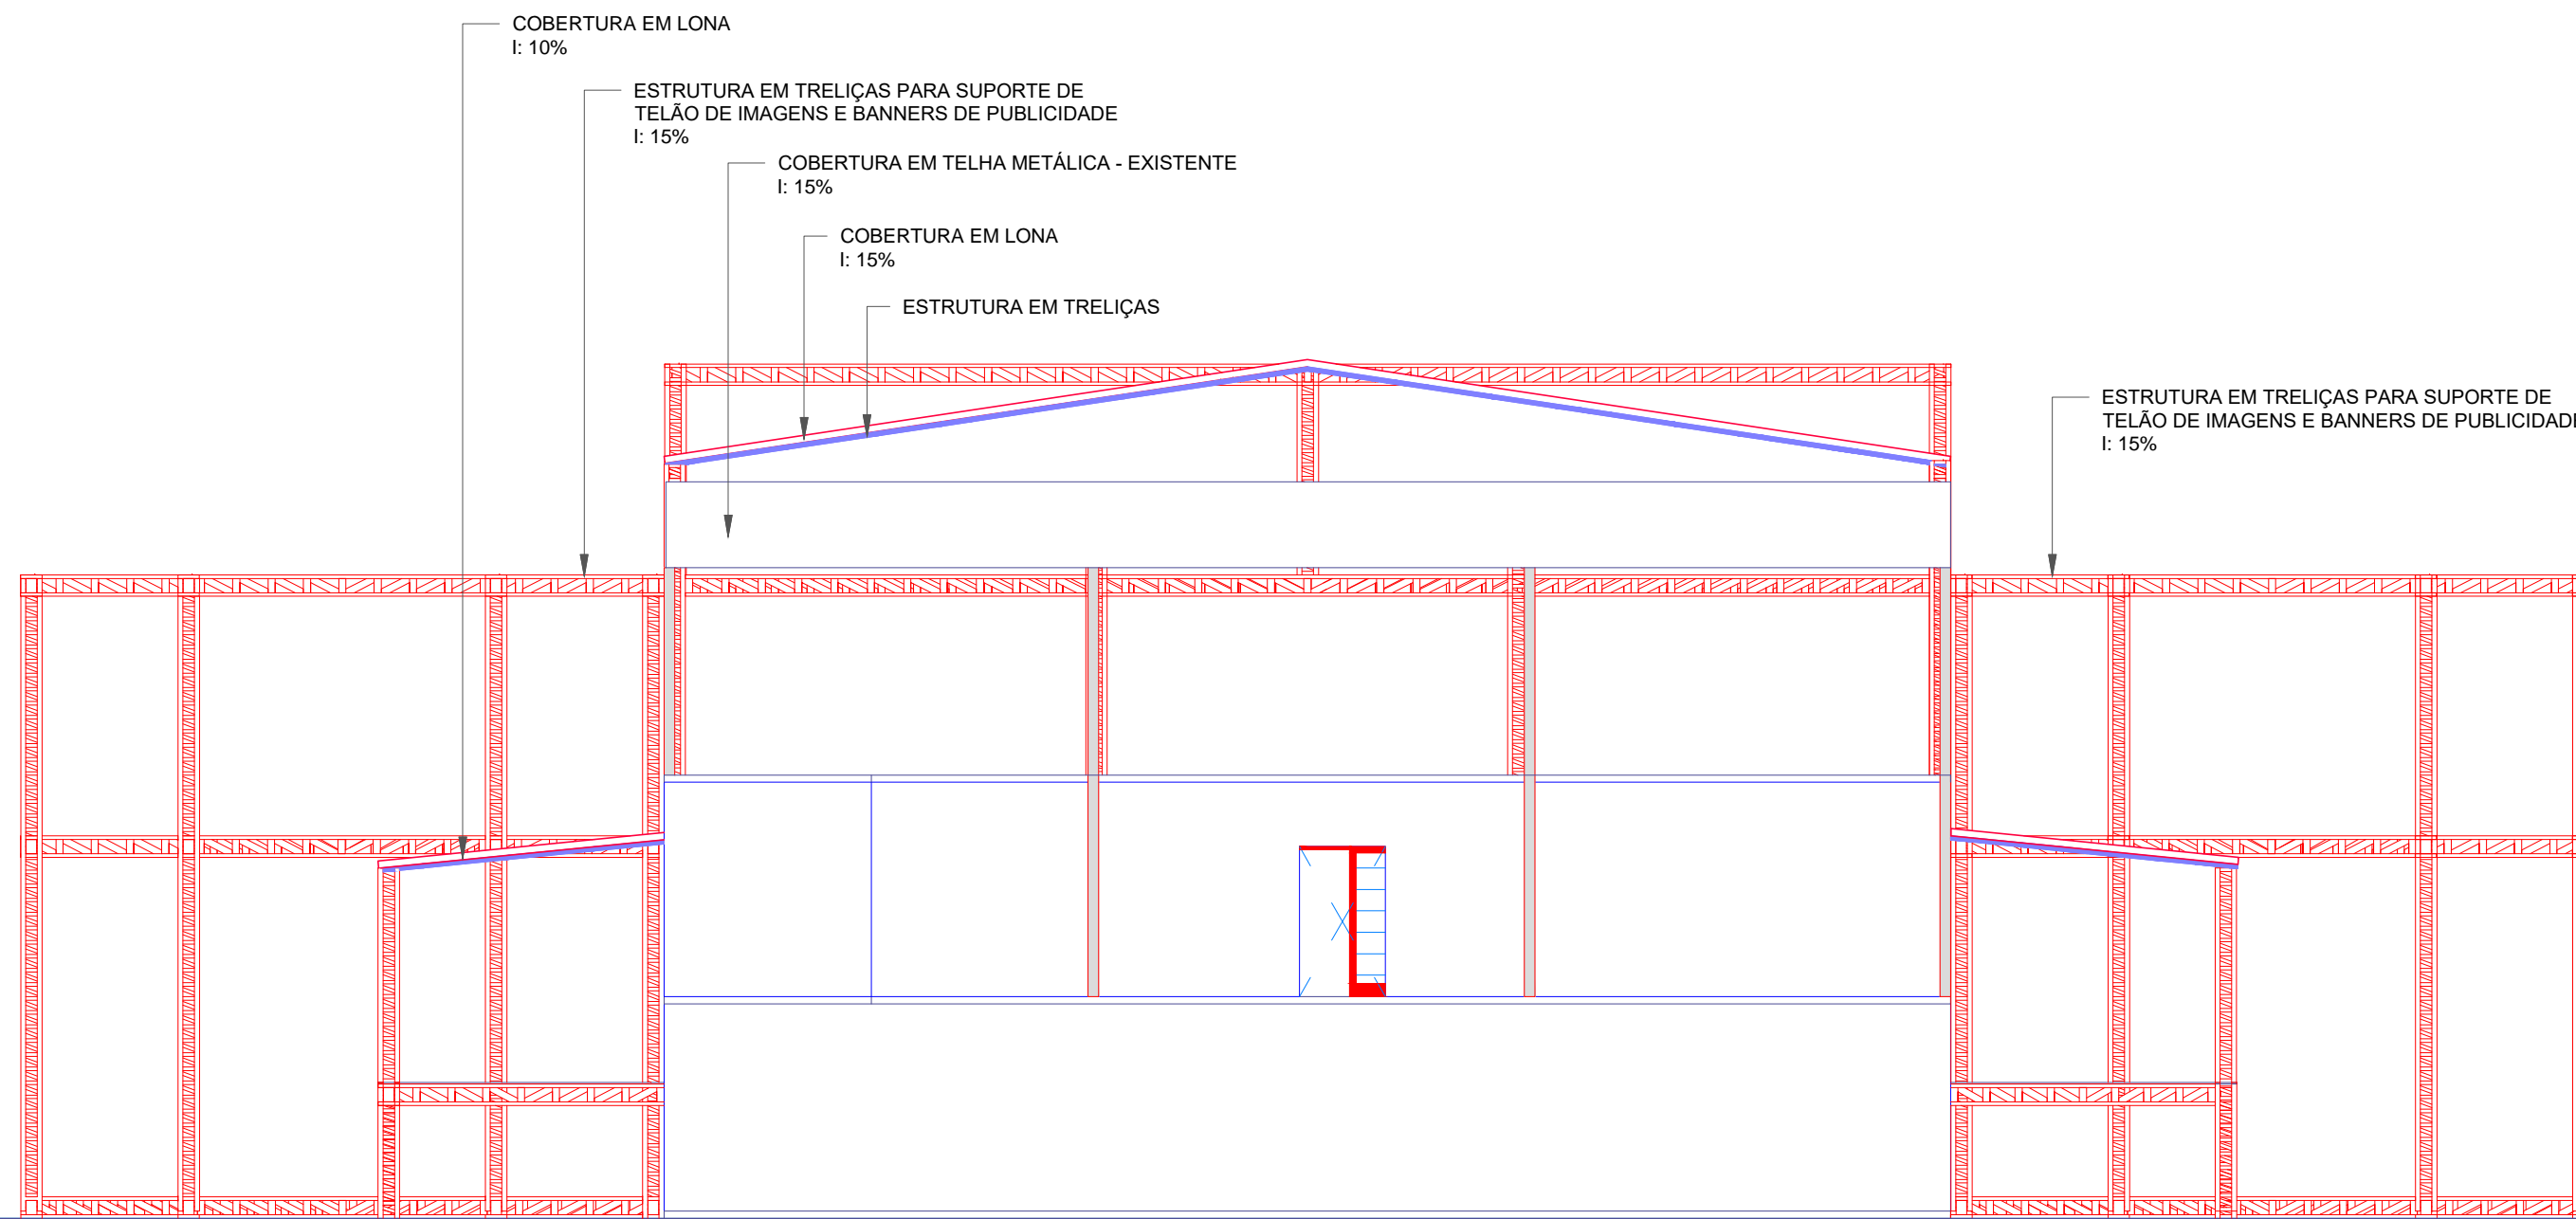

FACHADA POSTERIOR

ESCALA - 1 : 100

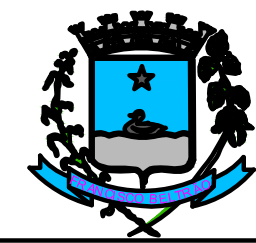

Prefeitura de
FRANCISCO BELTRÃO

Secretaria de Planejamento
IPPUB
Instituto De Planejamento Urbano De Francisco Beltrão

Obra:	Projeto Nº:	Projeto Tipo:
Palco Expobel - Parque Jayme Canet Júnior	2122	ARQ
Endereço Obra:	Quadra:	Lote:
Rua: Peru / Bairro: Miniguaçu	74-C	
Município / Estado:	Data:	Prancha nº:
Francisco Beltrão - Paraná	29/12/2021	05
Referência:	Escala:	06
Fachadas, Imagens 3D	1:100	