



2 **CORTE CC**
ESCALA - 1 : 75

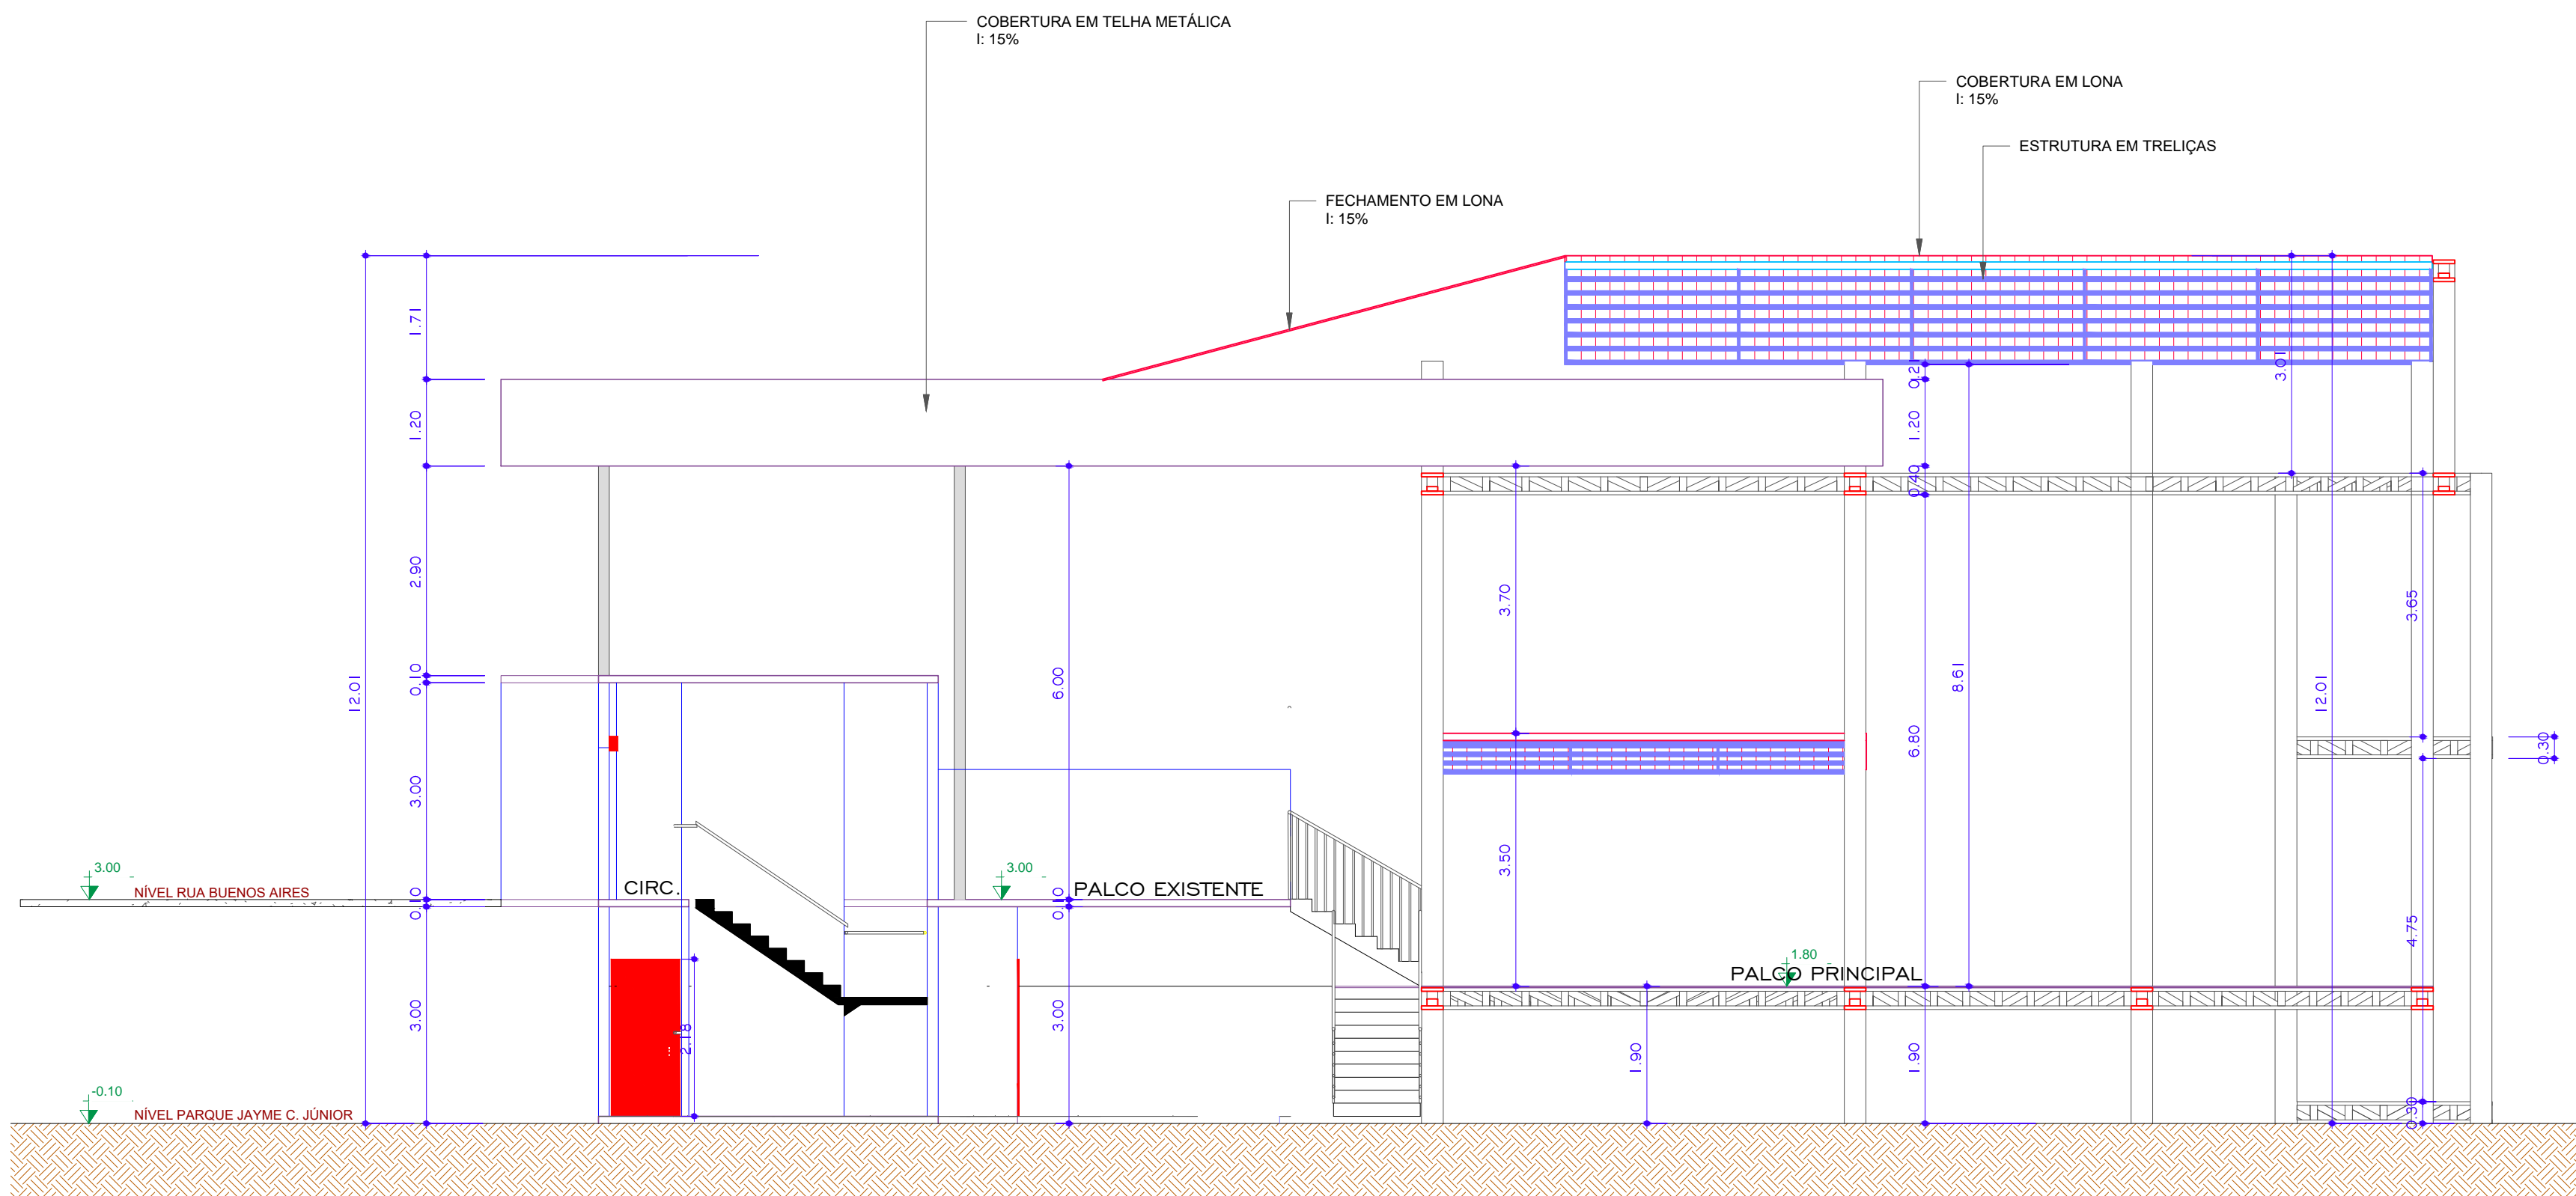

3 **CORTE DD**
ESCALA - 1 : 75

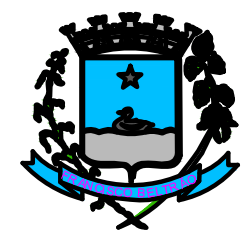

Prefeitura de
FRANCISCO BELTRÃO

Secretaria de Planejamento
IPPUB
Instituto De Planejamento Urbano De Francisco Beltrão

Obra:	Projeto Nº: 2122		Projeto Tipo:
Endereço Obra:	Rua: Peru / Bairro: Miniguaçu		ARQ
Município / Estado:	Francisco Beltrão - Paraná		04
Referência:	CORTES		06