



RUA CLENIO FAUST (entre a rua Dionísio Spessato e o lote 04 da quadra 1146)

DIÂMETRO DO TUBO (cm)	EXTENSÃO (m)	QUANTIDADE DE B.L. EXECUTAR (m)
ø40	59,00	03


RUA CLENIO FAUST (entre o lote 04 da quadra 1146 e a rua Marília)

DIÂMETRO DO TUBO (cm)	EXTENSÃO (m)	QUANTIDADE DE B.L. EXECUTAR (m)
ø40	10,00	04

RUA CLENIO FAUST T1 (entre a rua Dionísio Spessato e o lote 04 da quadra 1146)									
LARGURA DA PISTA (m)	EXTENSÃO (m)	ÁREA DA PISTA (m²)	ÁREA DE QUADRANTES (m²)	ÁREA TOTAL (m²)	VOL. REPERFILAMENTO em 20cm (m³)	CRUS. REPERFILAMENTO GRAN. 2,5 (T/ton)	VOL. CAVA em 40cm (m³)	CRUS. CAVA GRAN. 2,5 (T/ton)	MEIO-FIO (m)
largura variada	227,41	2191,53	0,0	2.191,53	43,83	109,578	87,66	219,15	454,82
RUA CLENIO FAUST T2 (entre o lote 04 da quadra 1146 e a rua Marília)									
LARGURA DA PISTA (m)	EXTENSÃO (m)	ÁREA DA PISTA (m²)	ÁREA DE QUADRANTES (m²)	ÁREA TOTAL (m²)	VOL. REPERFILAMENTO em 20cm (m³)	CRUS. REPERFILAMENTO GRAN. 2,5 (T/ton)	VOL. CAVA em 40cm (m³)	CRUS. CAVA GRAN. 2,5 (T/ton)	MEIO-FIO (m)
10,15	32,00	324,80	0,0	324,80	6,496	16,24	12,992	32,48	64,00

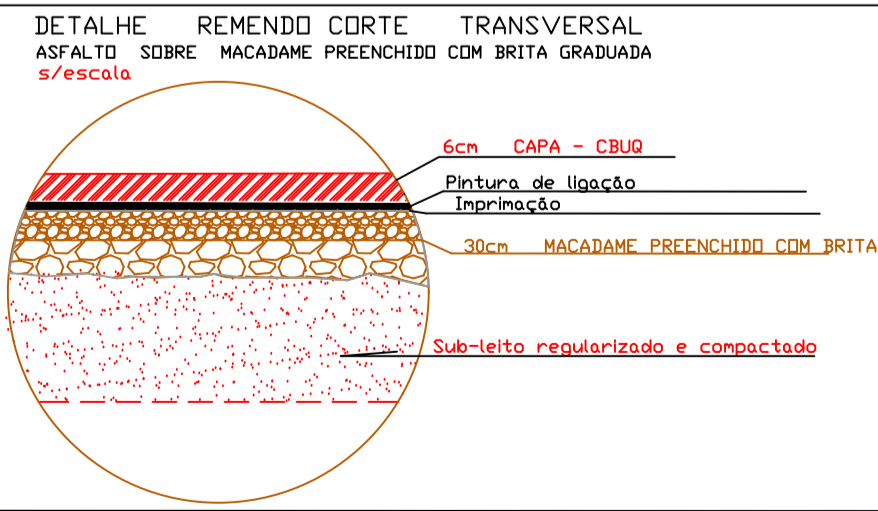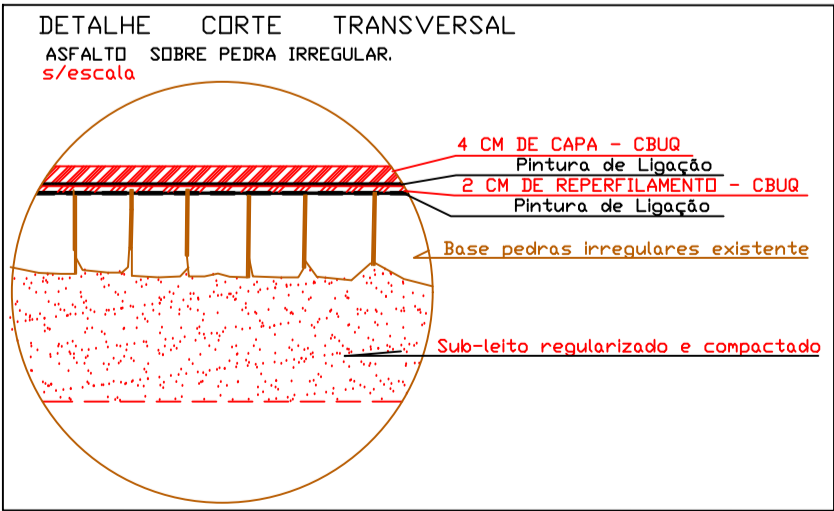

DETALHE CORTE LONGITUDINAL REPRESENTATIVO DE PAVIMENTAÇÃO E DRENAGEM s/ escala

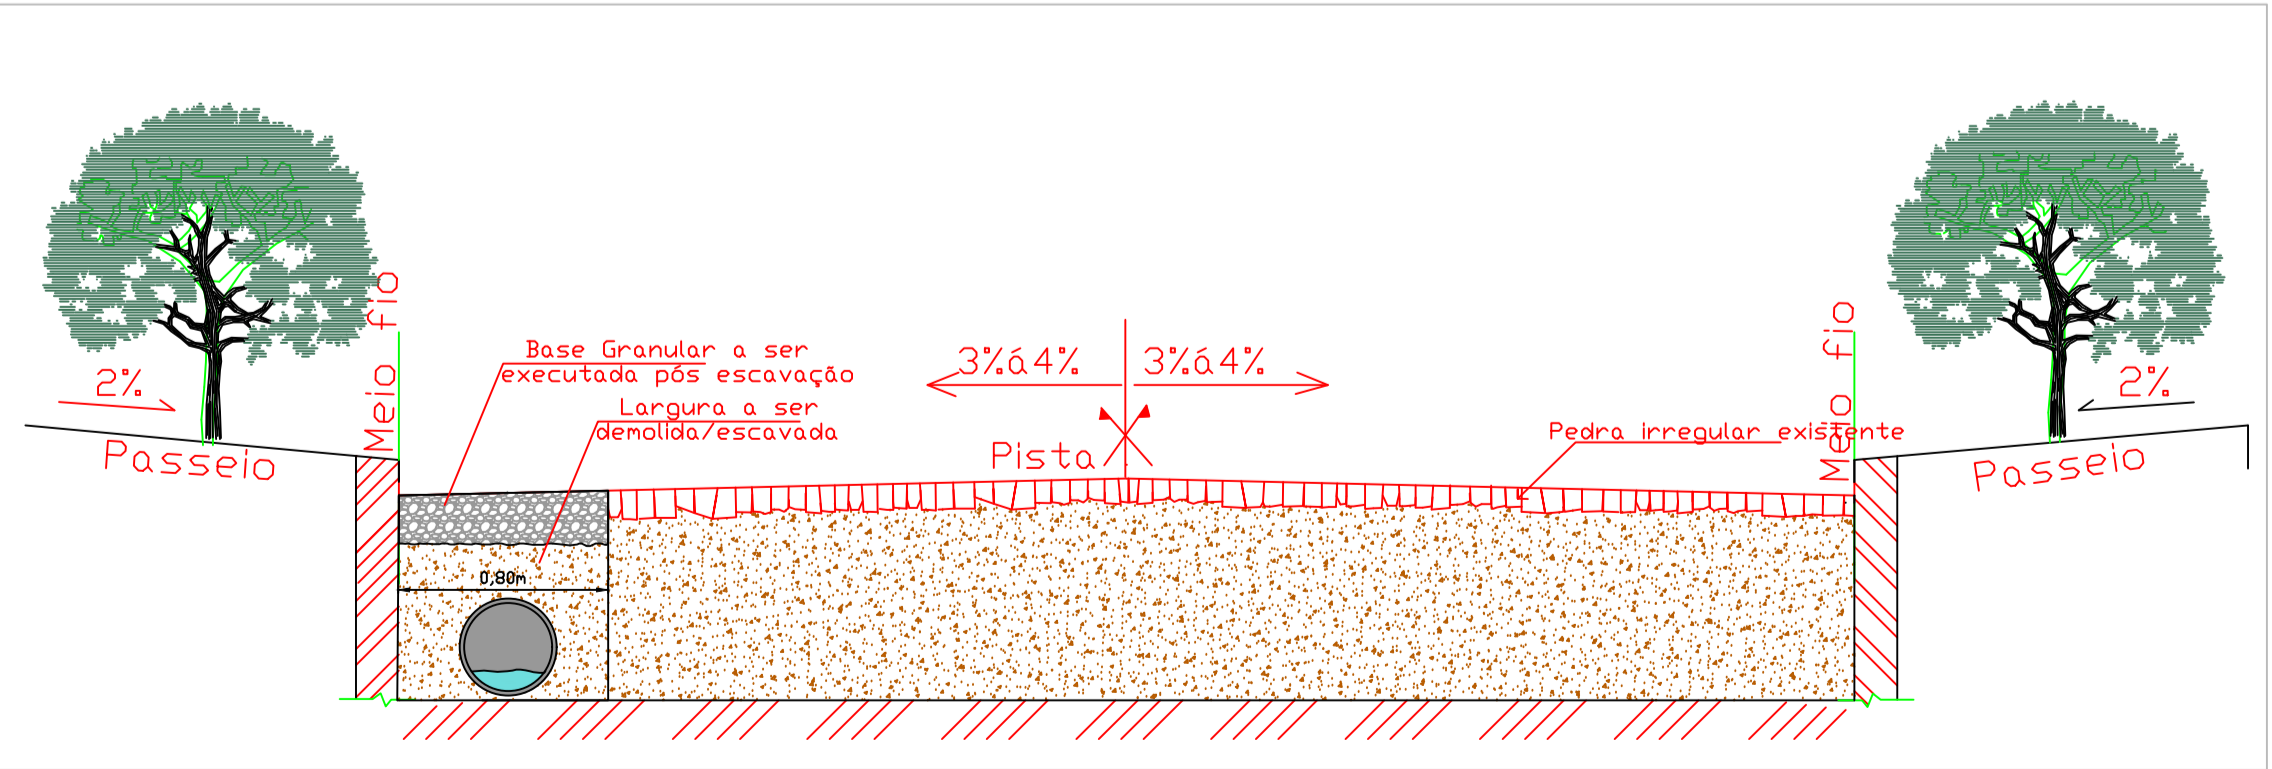

LEGENDA	
B.L. Exist.	BOCA DE LOBO EXISTENTE
B.L. Exec.	BOCA DE LOBO EXECUTAR
REDE EXECUTAR	
REDE EXISTENTE	

LEGENDA	
ASFALTO A EXECUTAR SOBRE PEDRA IRREGULAR	
ASFALTO A EXECUTAR SOBRE BASE GRANULAR	

RUA CLENIO FAUST (entre o lote 04 da quadra 1146 e a rua Marília)	
TIPO SINALIZAÇÃO	QUANTIDADE
R2	01
NV	01

RUA CLENIO FAUST (entre a rua Dionísio Spessato e o lote 04 da quadra 1146)	
TIPO SINALIZAÇÃO	QUANTIDADE
R2	01
NV	01



Prefeitura de
FRANCISCO BELTRÃO
O Melhor de quem é nossa fonte

Dira/Endereço:

RECAPEAMENTO ASFÁLTICO

RUA:
BAIRRO PADRE ULRICO
TV. FRANCISCO ALTAMIR (entre a rua Vicente Salomirio Dalotín e a rua Clénio Faust)
RUA CLÊNIO FAUST (entre a rua Dionísio Spessato e o lote 04 da quadra 1146)
RUA CLÊNIO FAUST (entre o lote 04 da quadra 1146 e a rua Marília)

PLANTA ESQUEMÁTICA
COM IDENTIFICAÇÃO DO TRECHO
E DETALHES

Escola:	Folha:
1:1000	01/01

Tip:
PAVIMENTAÇÃO / DRENAGEM
SINALIZAÇÃO

MUNICÍPIO DE FRANCISCO BELTRÃO - PARANÁ

Área:

2.516,33 m²

Local:

BAIRRO PADRE ULRICO

Desenho:

DANIELLA

Data:

03/03/2022

Resp. Técnico Projeto:

RAFAEL DAL ZOTTO
ENGENHEIRO CIVIL
CREA 179.118-D-PR.

Resp. Tec. Execução:



VERIFICAÇÃO DAS ASSINATURAS



Código para verificação: 3EF1-79E6-69F4-08F7

Este documento foi assinado digitalmente pelos seguintes signatários nas datas indicadas:



RAFAEL DAL ZOTTO (CPF 052.XXX.XXX-35) em 29/03/2022 16:34:23 (GMT-03:00)

Papel: Parte

Emitido por: Sub-Autoridade Certificadora 1Doc (Assinatura 1Doc)

Para verificar a validade das assinaturas, acesse a Central de Verificação por meio do link:

<https://franciscobeltrao.1doc.com.br/verificacao/3EF1-79E6-69F4-08F7>