

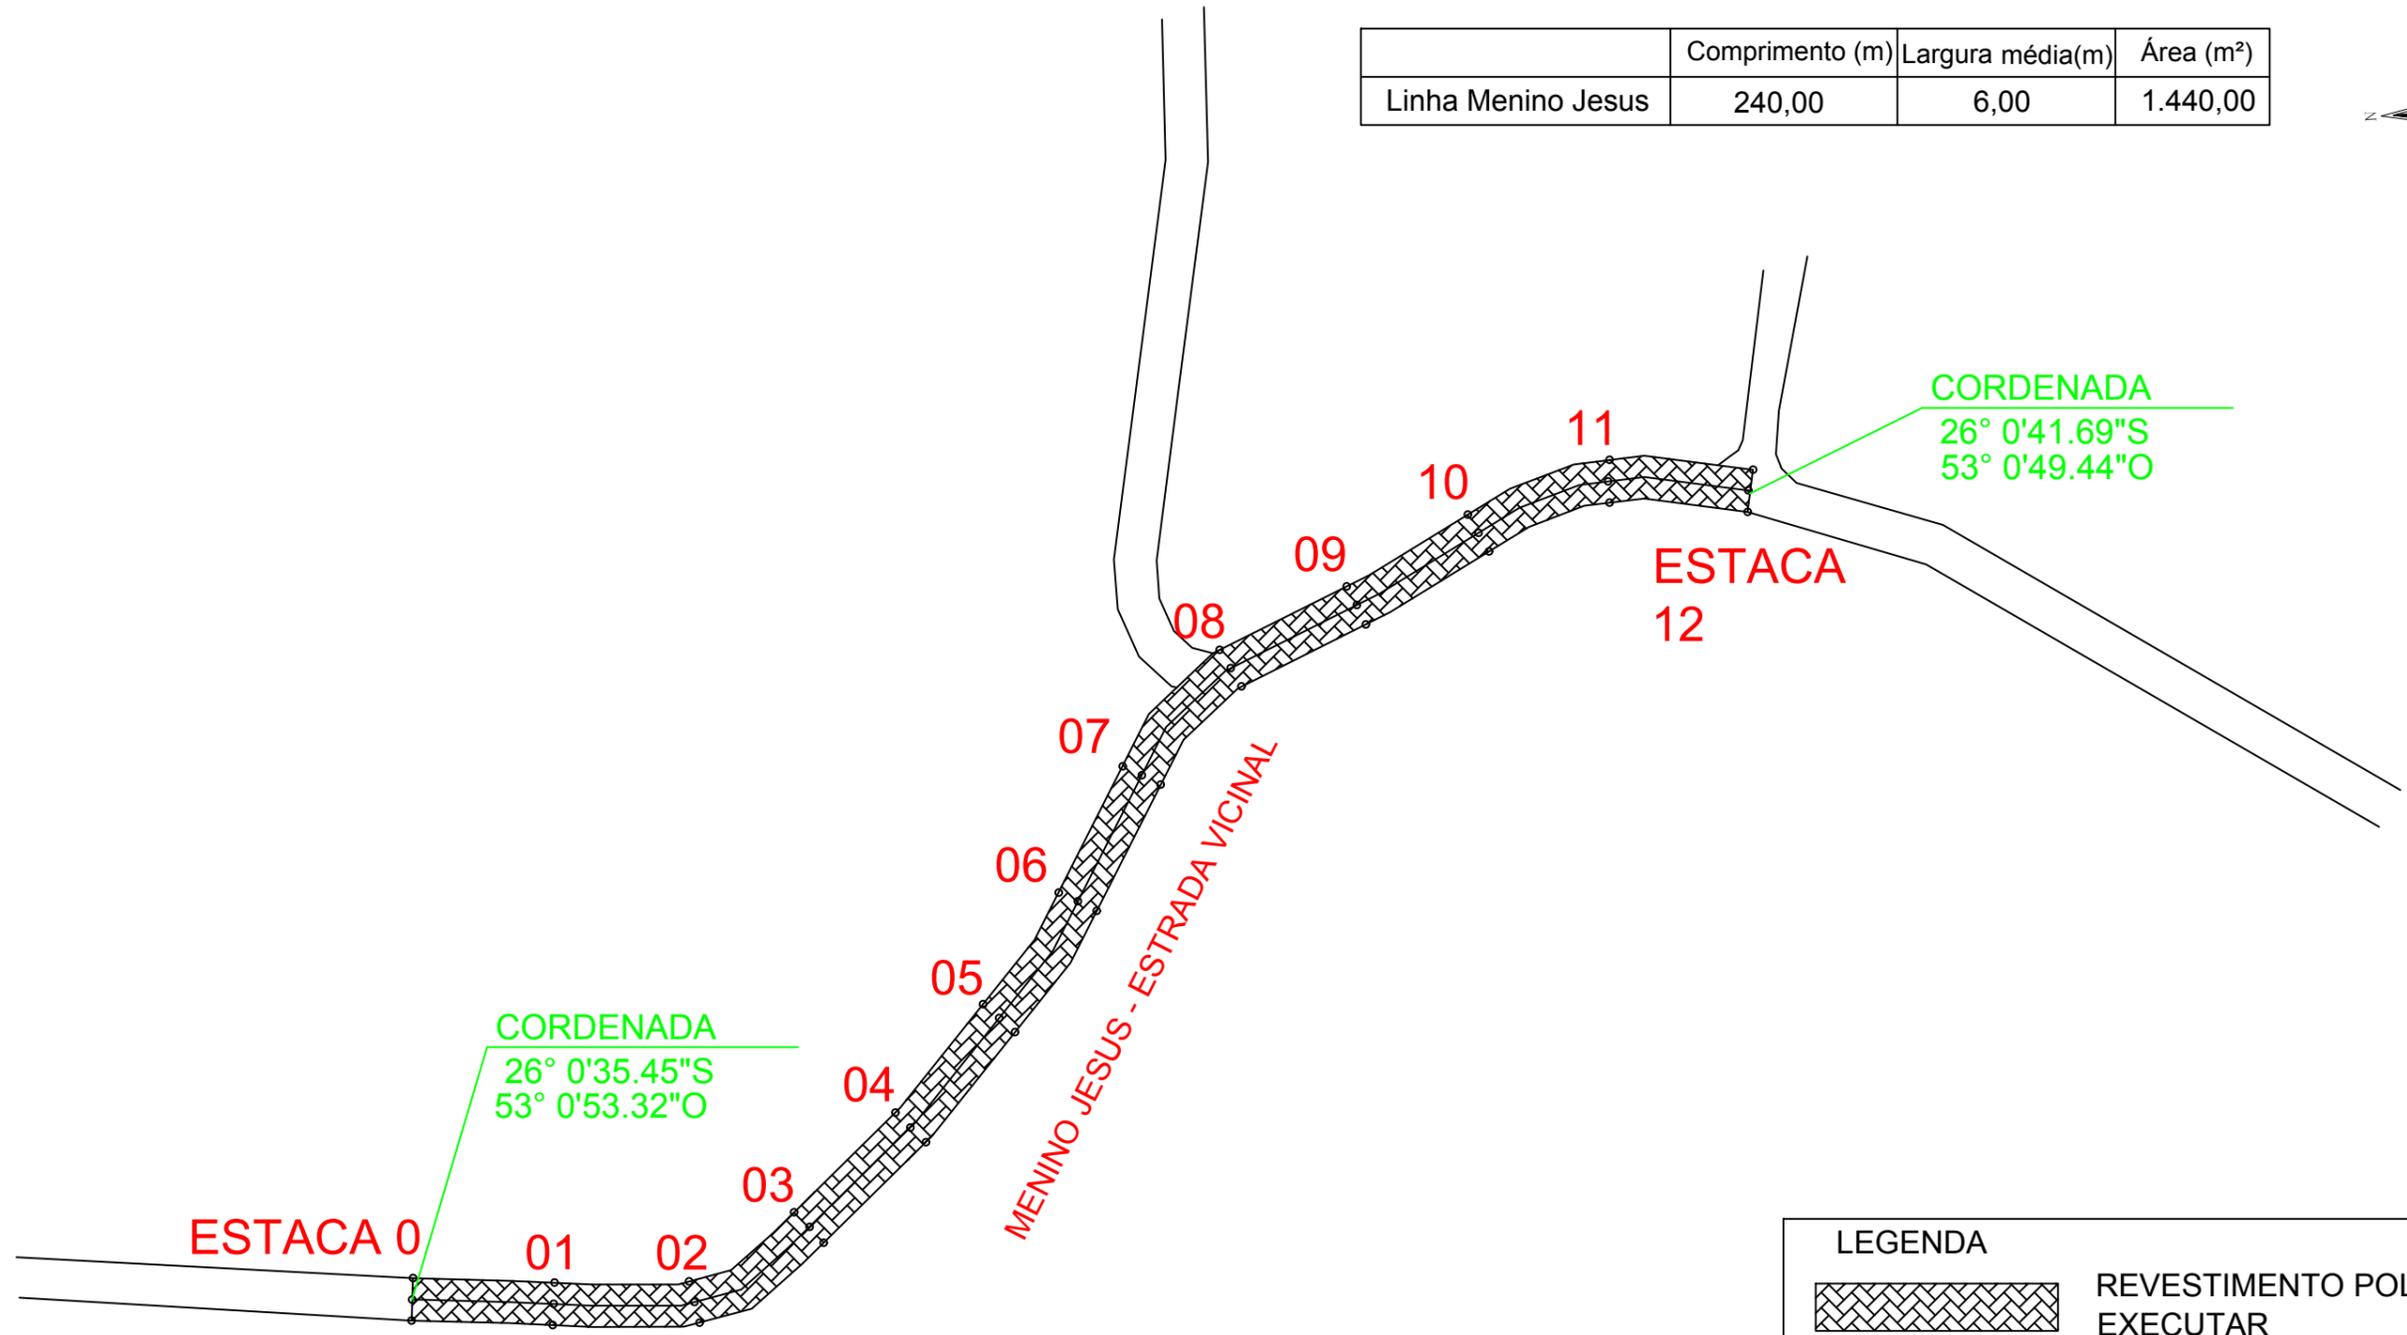
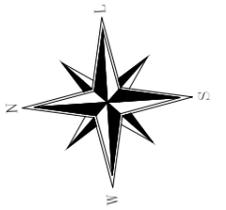


	Comprimento (m)	Largura média(m)	Área (m²)
Linha Menino Jesus	240,00	6,00	1.440,00

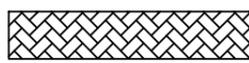

**LEGENDA**

 REVESTIMENTO POLIÉDRICO EXECUTAR

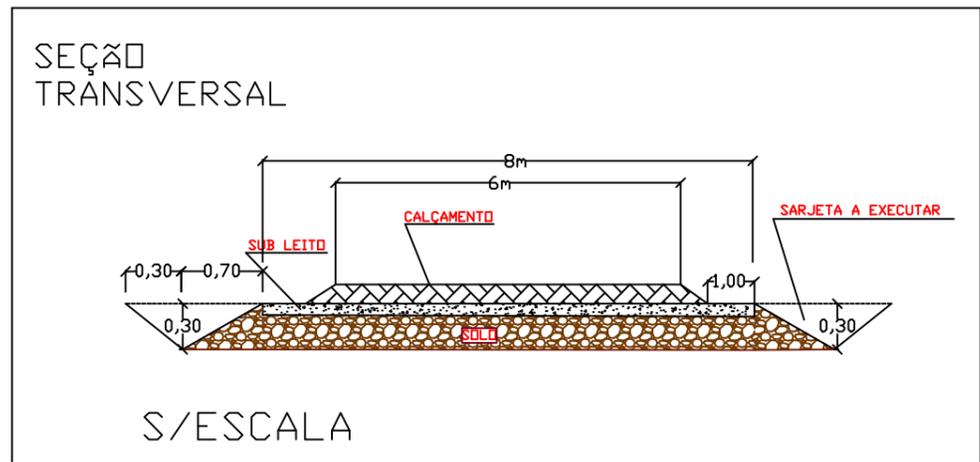


**Prefeitura de FRANCISCO BELTRÃO**  
*O Melhor daqui é a nossa gente*

<b>Obra/Endereço:</b> REVESTIMENTO POLIÉDRICO (TRECHO ENTRE ESTACA 0 ATÉ ESTACA 12)		<b>PLANTA ESQUEMÁTICA</b> COM IDENTIFICAÇÃO DO TRECHO E DETALHES		<b>Tipo:</b> PROJETO EXECUTIVO	
<b>Local:</b> MENINO JESUS - ESTRADA VICINAL		<b>Área:</b> 1.440,00m²		<b>Desenho:</b> ARTHUR	
		<b>Data:</b> ABRIL/2020		<b>ESCALA:</b> 1:500	
				<b>FOLHA:</b> 01/01	
<b>Responsável Técnico Projeto:</b> ANDRESSA THÁIS NESI CREA 171.433-D-PR.					