


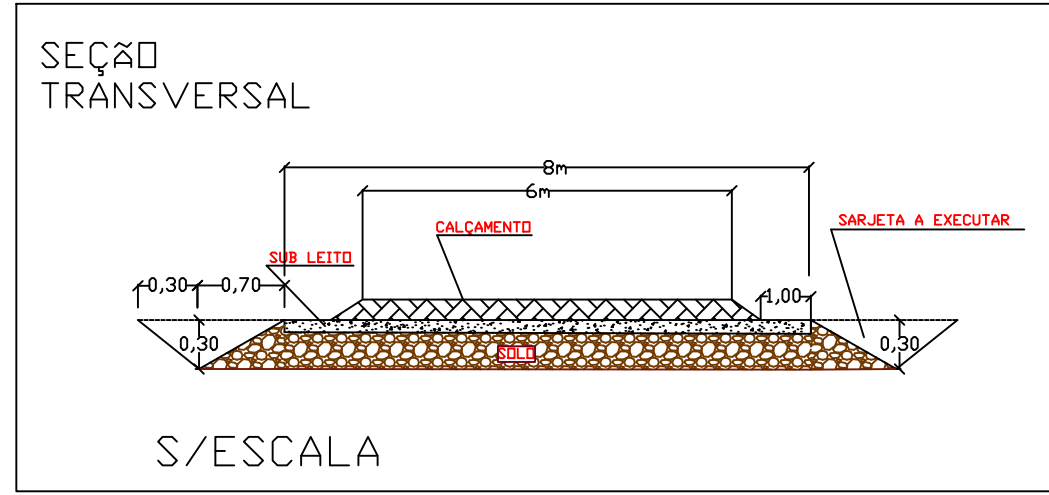

	Comprimento (m)	Largura média(m)	Área (m²)
Rio do Cerne - trecho 1	131,00	6,00	786,00

CORDENADA
25°57'12.33"S
52°57'21.81"O

ESTACA 6 + 11m



CORDENADA
25°57'15.90"S
52°57'24.07"O

ESTACA 0

RIO DO CERNE - TRECHO 1

LEGENDA

REVESTIMENTO POLIÉDRICO EXECUTAR

Prefeitura de
FRANCISCO BELTRÃO
O Melhor daqui é a nossa gente

Obra/Endereço: REVESTIMENTO POLIÉDRICO (TRECHO ENTRE ESTACA 0 ATÉ ESTACA 06 + 11m)		PLANTA ESQUEMÁTICA COM IDENTIFICAÇÃO DO TRECHO E DETALHES		Tipo: PROJETO EXECUTIVO	
Local: RIO DO CERNE TRECHO 1 ESTRADA VICINAL	Área: 786,00m²	Desenho: ARTHUR	Data: ABRIL/2020	ESCALA: 1:250	FOLHA: 01/01
Responsável Técnico Projeto: ANDRESSA THAÍS NESI CREA 171.433-D-PR.					