





	Comprimento (m)	Largura média(m)	Área (m²)
Linha Calegari	55,00	6,00	330,00

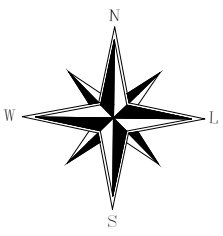


LEGENDA

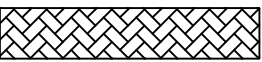

REVESTIMENTO POLIÉDRICO EXECUTAR

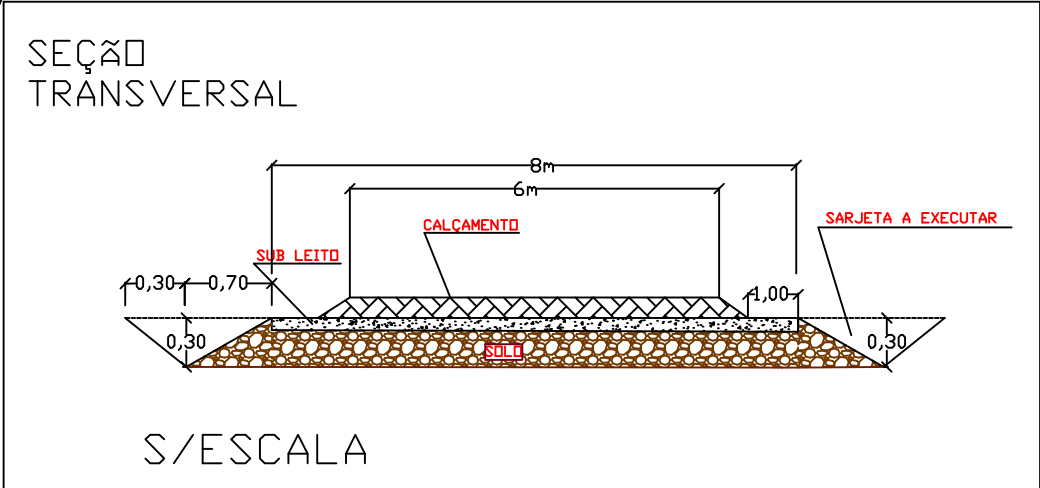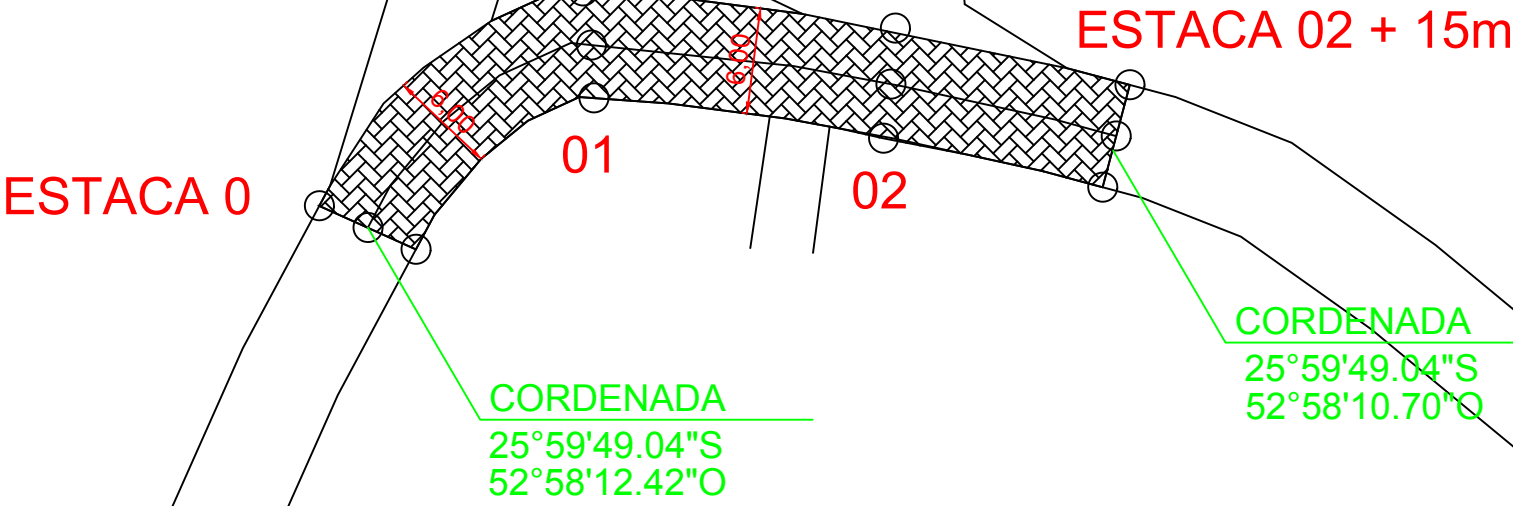



Prefeitura de  
FRANCISCO BELTRÃO  
*O Melhor daqui é a nossa gente*

Obra/Endereço: REVESTIMENTO POLIÉDRICO (TRECHO ENTRE ESTACA 0 ATÉ ESTACA 02 + 15m)		PLANTA ESQUEMÁTICA COM IDENTIFICAÇÃO DO TRECHO E DETALHES		Tipo: PROJETO EXECUTIVO	
Local: CURVA DO BIFE - LINHA CALEGARI		Área: 330,00m²	Desenho: ARTHUR	Data: ABRIL/2020	PAVIMENTAÇÃO COM ESTAQUEAMENTO
Responsável Técnico Projeto: ANDRESSA THAÍS NESI CREA 171.433-D-PR.				ESCALA: 1:250	FOLHA: 01/01