



	Comprimento (m)	Largura média(m)	Quadrante (m²)	Área total (m²)
Cabeceira Rio do Mato	140,00	6,00	10,00	850,00

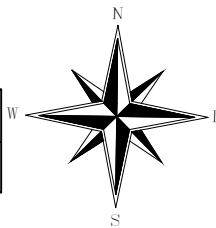

LEGENDA

REVESTIMENTO POLIÉDRICO EXECUTAR

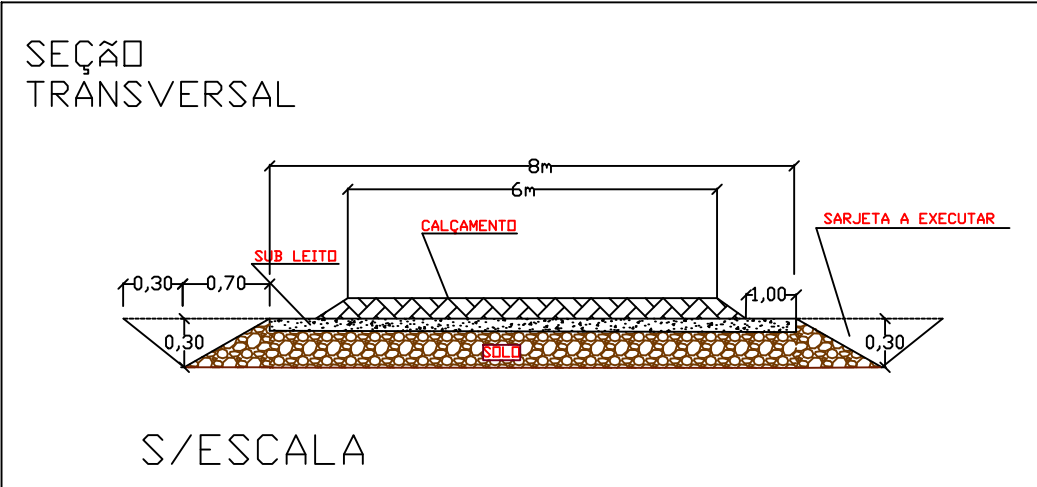

Prefeitura de FRANCISCO BELTRÃO
O Melhor daqui é a nossa gente

Obra/Endereço: REVESTIMENTO POLIÉDRICO (TRECHO ENTRE ESTACA 0 ATÉ ESTACA 06)	PLANTA ESQUEMÁTICA COM IDENTIFICAÇÃO DO TRECHO E DETALHES	Tipo: PROJETO EXECUTIVO	
Local: CABECEIRA DO RIO DO MATO	Área: 850,00m²	Desenho: ARTHUR	Data: ABRIL/2020
Responsável Técnico Projeto: ANDRESSA THAÍS NESI CREA 171.433-D-PR.		ESCALA: 1:250	FOLHA: 01/01