



MAPA DO MUNICIPIO DE FRANCISCO BELTRÃO

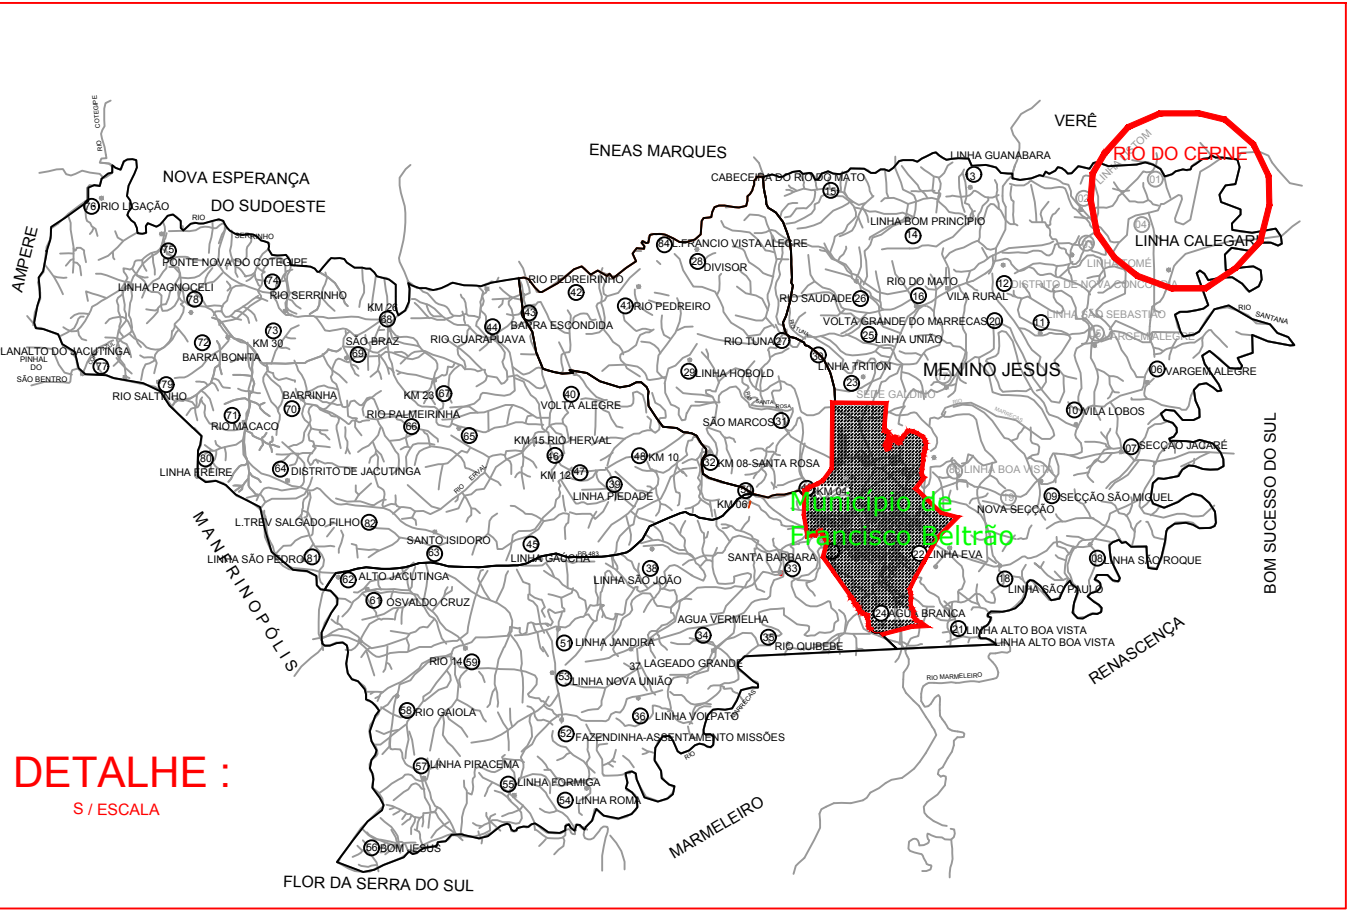


DETALHE :
S / ESCALA

MAPA DO ESTADO DO PARANÁ

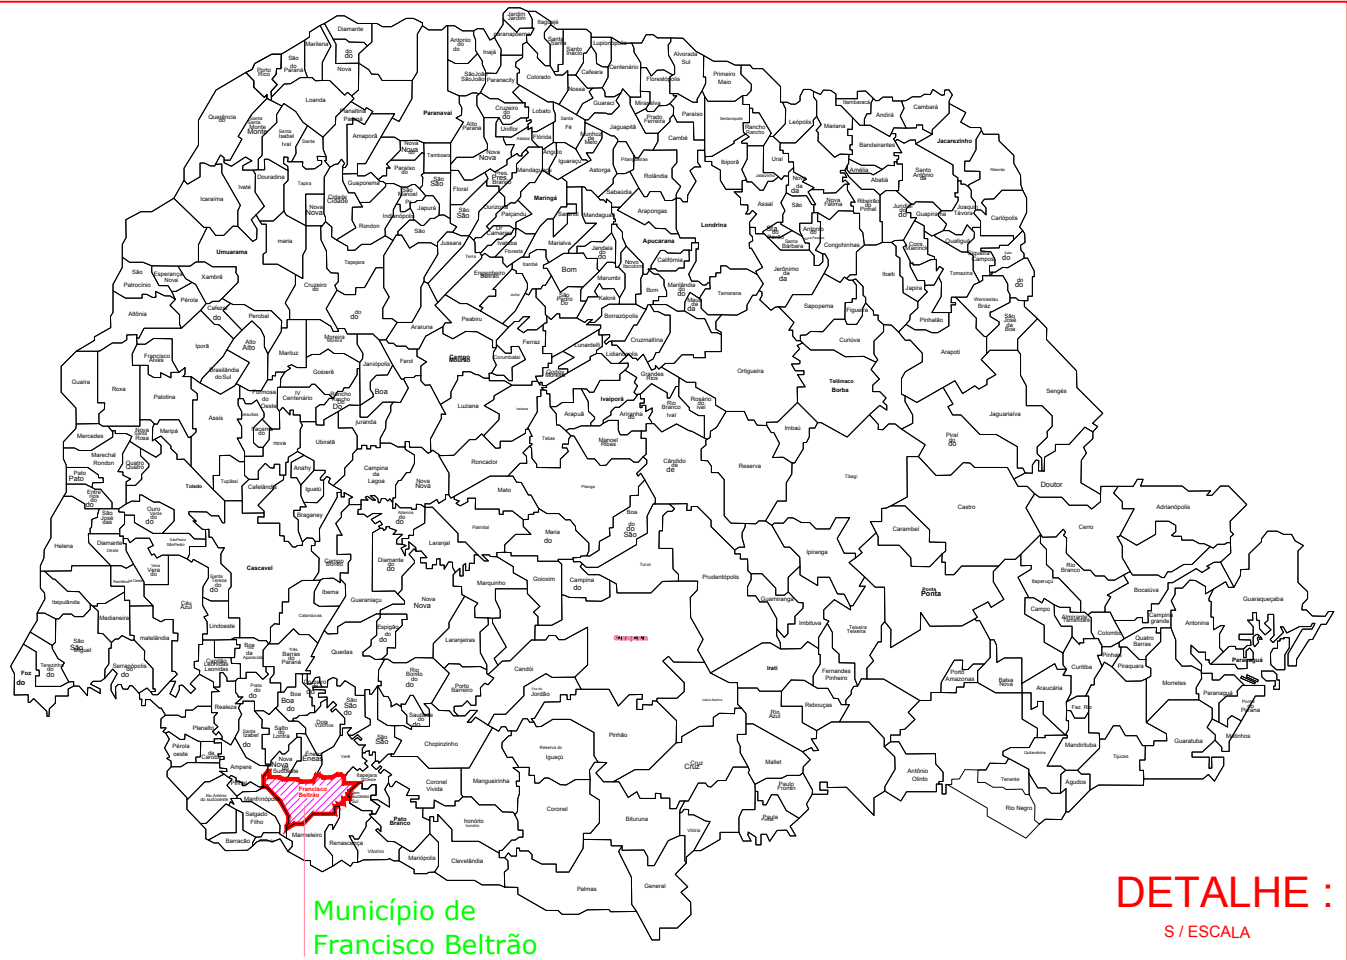

DETALHE :
S / ESCALA

DETALHE :
S / ESCALA

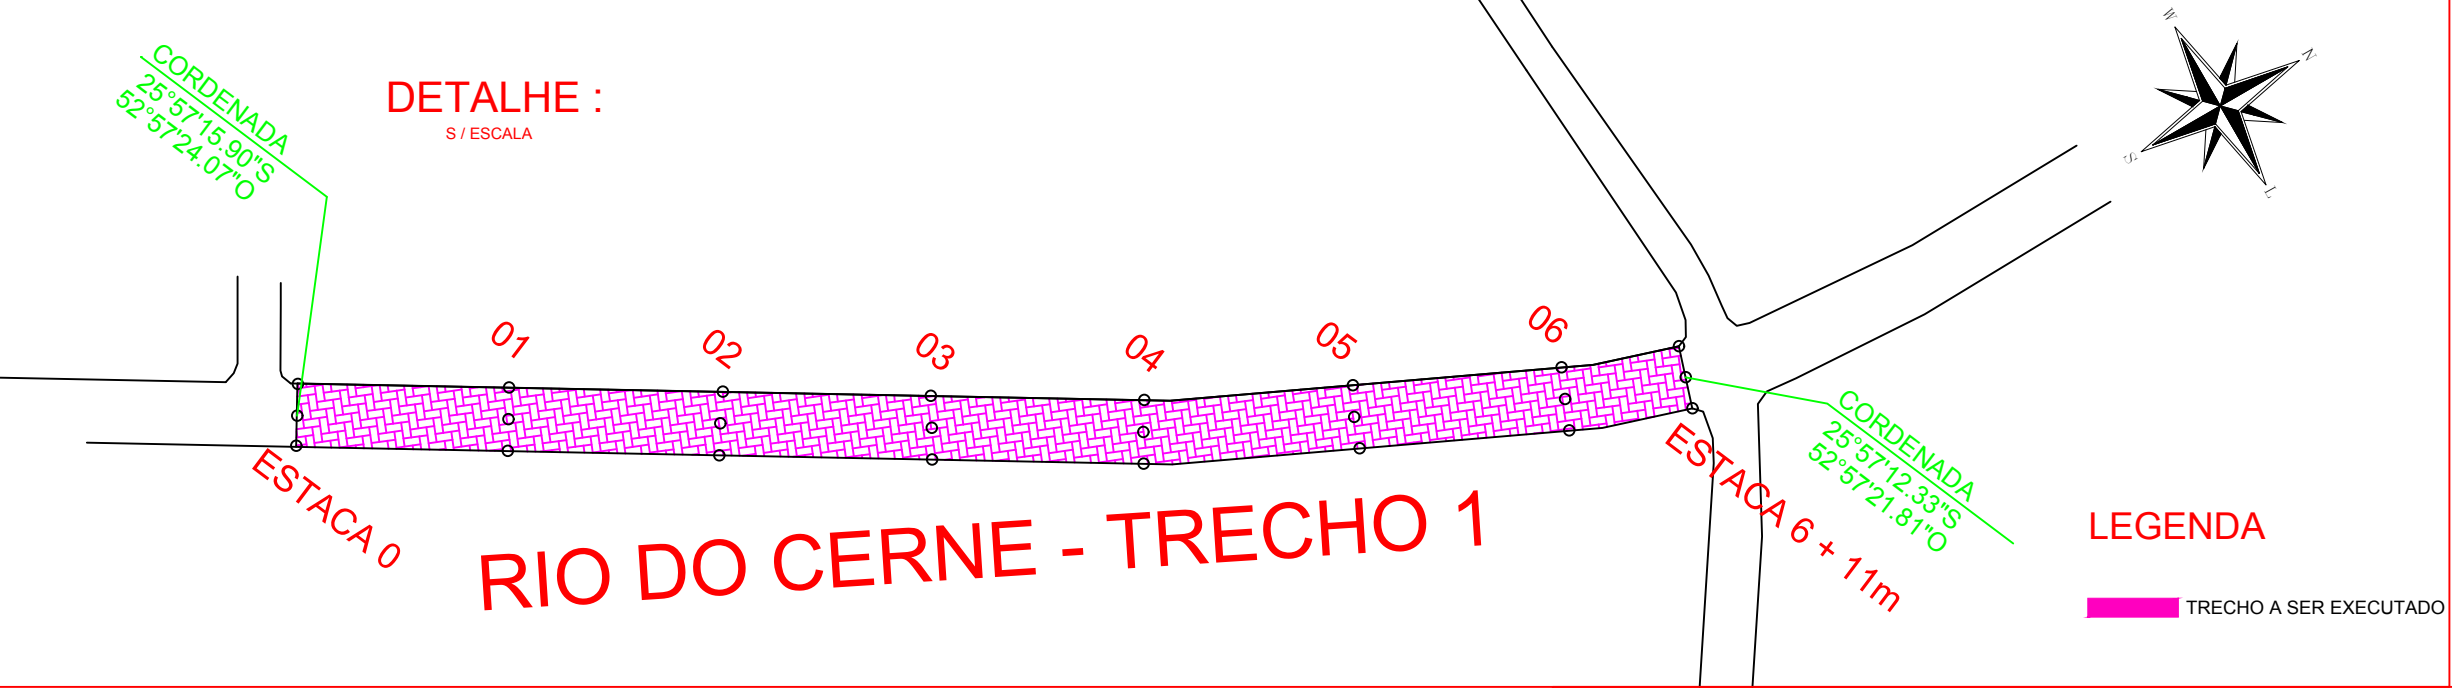

RIO DO CERNE - TRECHO 1

LEGENDA

TRECHO A SER EXECUTADO



Prefeitura de
FRANCISCO BELTRÃO
O Melhor daqui é a nossa gente

Obra/Endereço: REVESTIMENTO POLIÉDRICO (TRECHO ENTRE ESTACA 0 ATÉ ESTACA 06 + 11m)	PLANTA ESQUEMÁTICA COM IDENTIFICAÇÃO DO TRECHO E DETALHES	Tipo: PROJETO EXECUTIVO MAPA DE LOCALIZAÇÃO
Local: RIO DO CERNE TRECHO 1 ESTRADA VICINAL	Área: 786,00m ²	Desenho: ARTHUR Data: ABRIL/2020
Responsável Técnico Projeto: ANDRESSA THAÍS NESI CREA 171.433-D-PR.		ESCALA: INDICADA FOLHA: 01/01