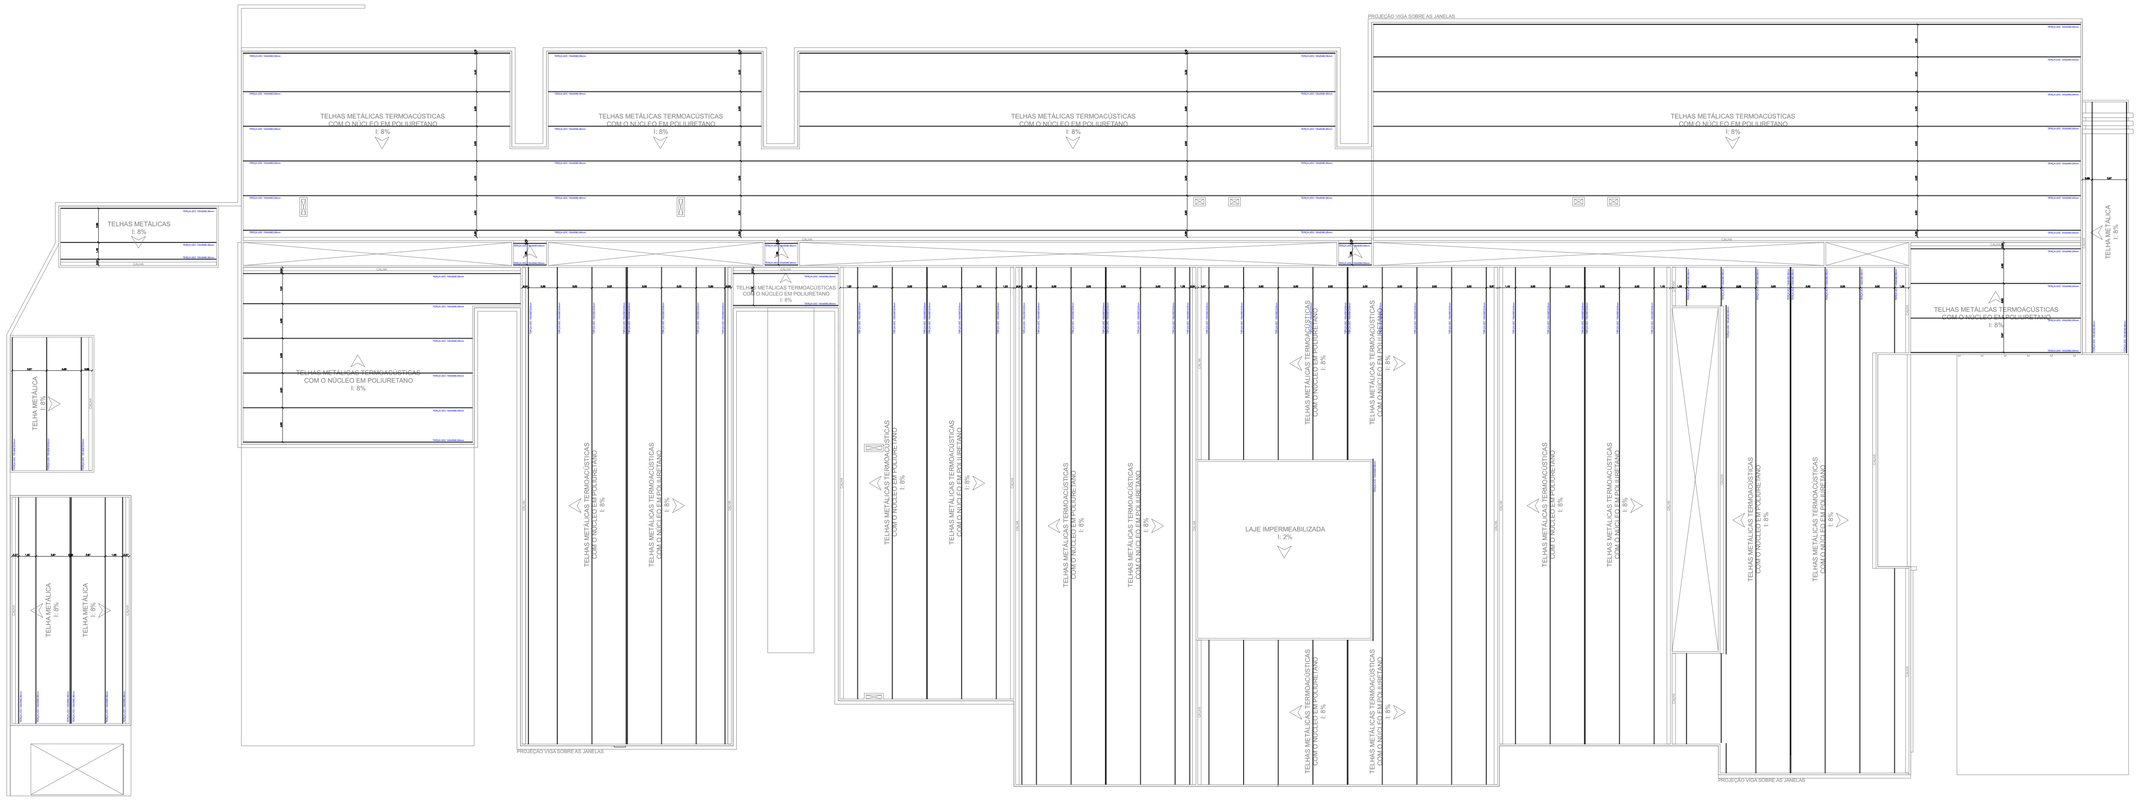
PROJEÇÃO VIGA SOBRE AS JANELAS
TELHAS METÁLICAS TERMOACÚSTICAS COM O NÚCLEO EM POLIURETANO I: 8%
TELHAS METÁLICAS I: 8%
TELHA METÁLICA I: 8%
LAJE IMPERMEABILIZADA I: 2%
TELHAS METÁLICAS TERMOACÚSTICAS COM O NÚCLEO EM POLIURETANO I: 8