


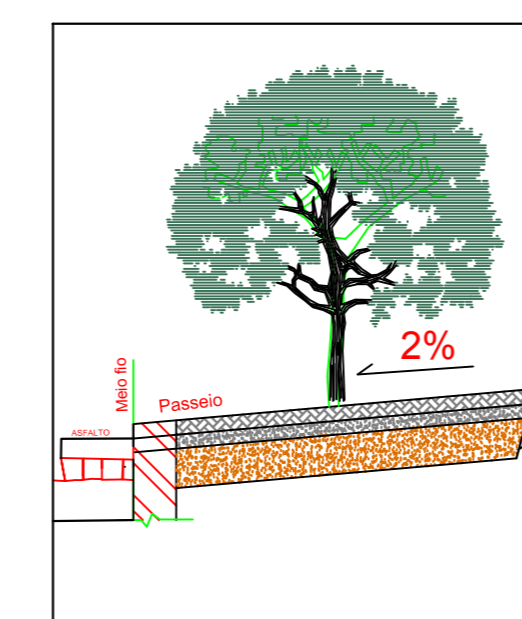
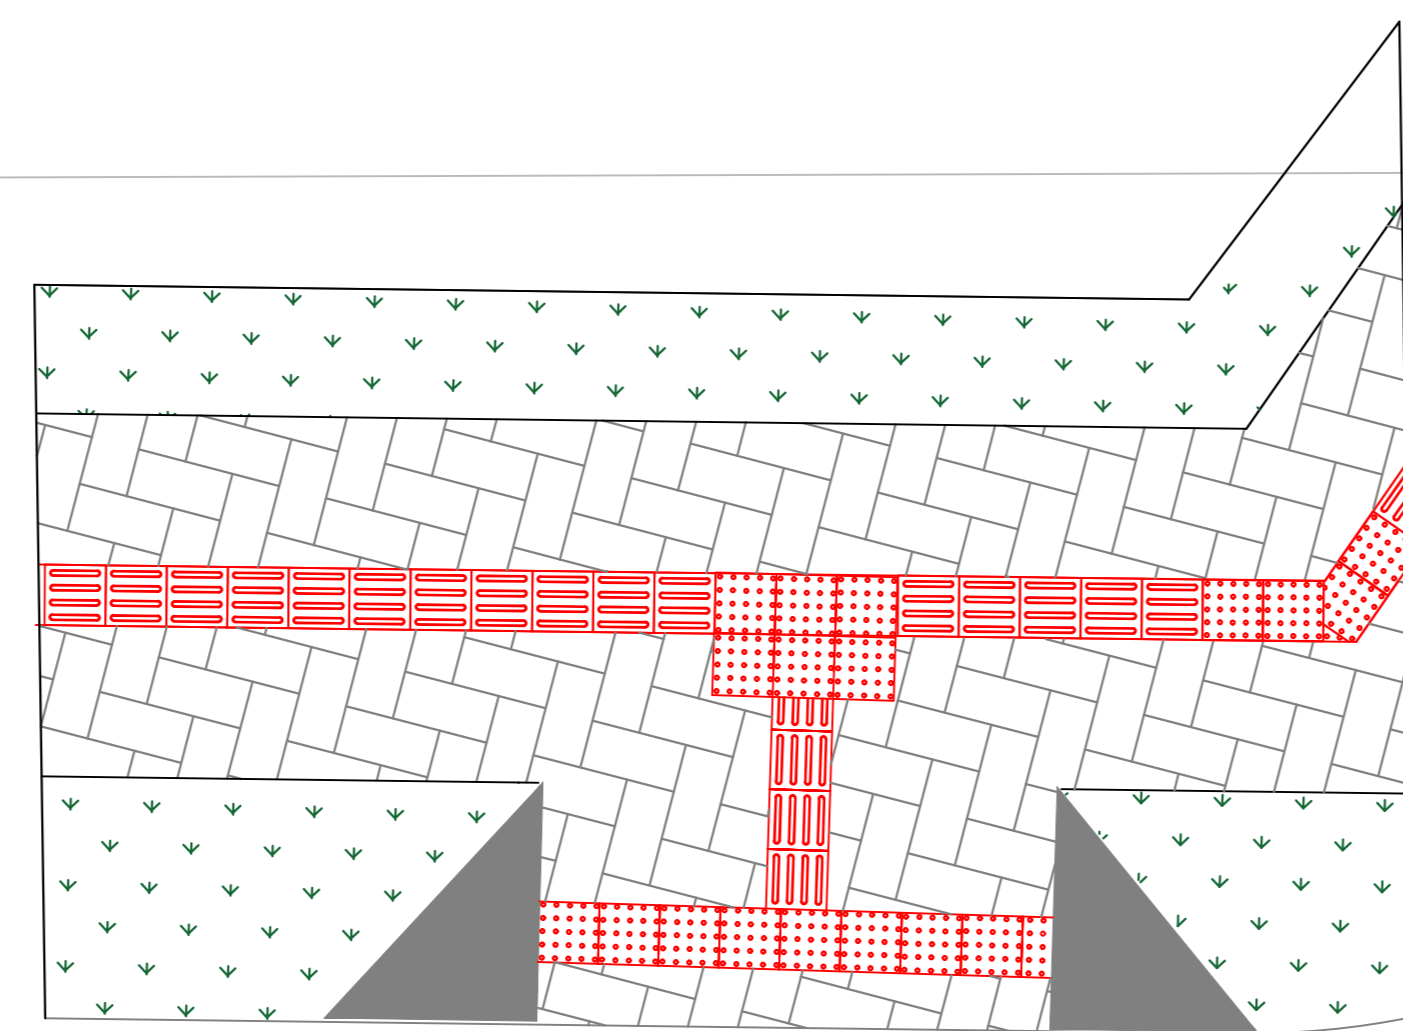
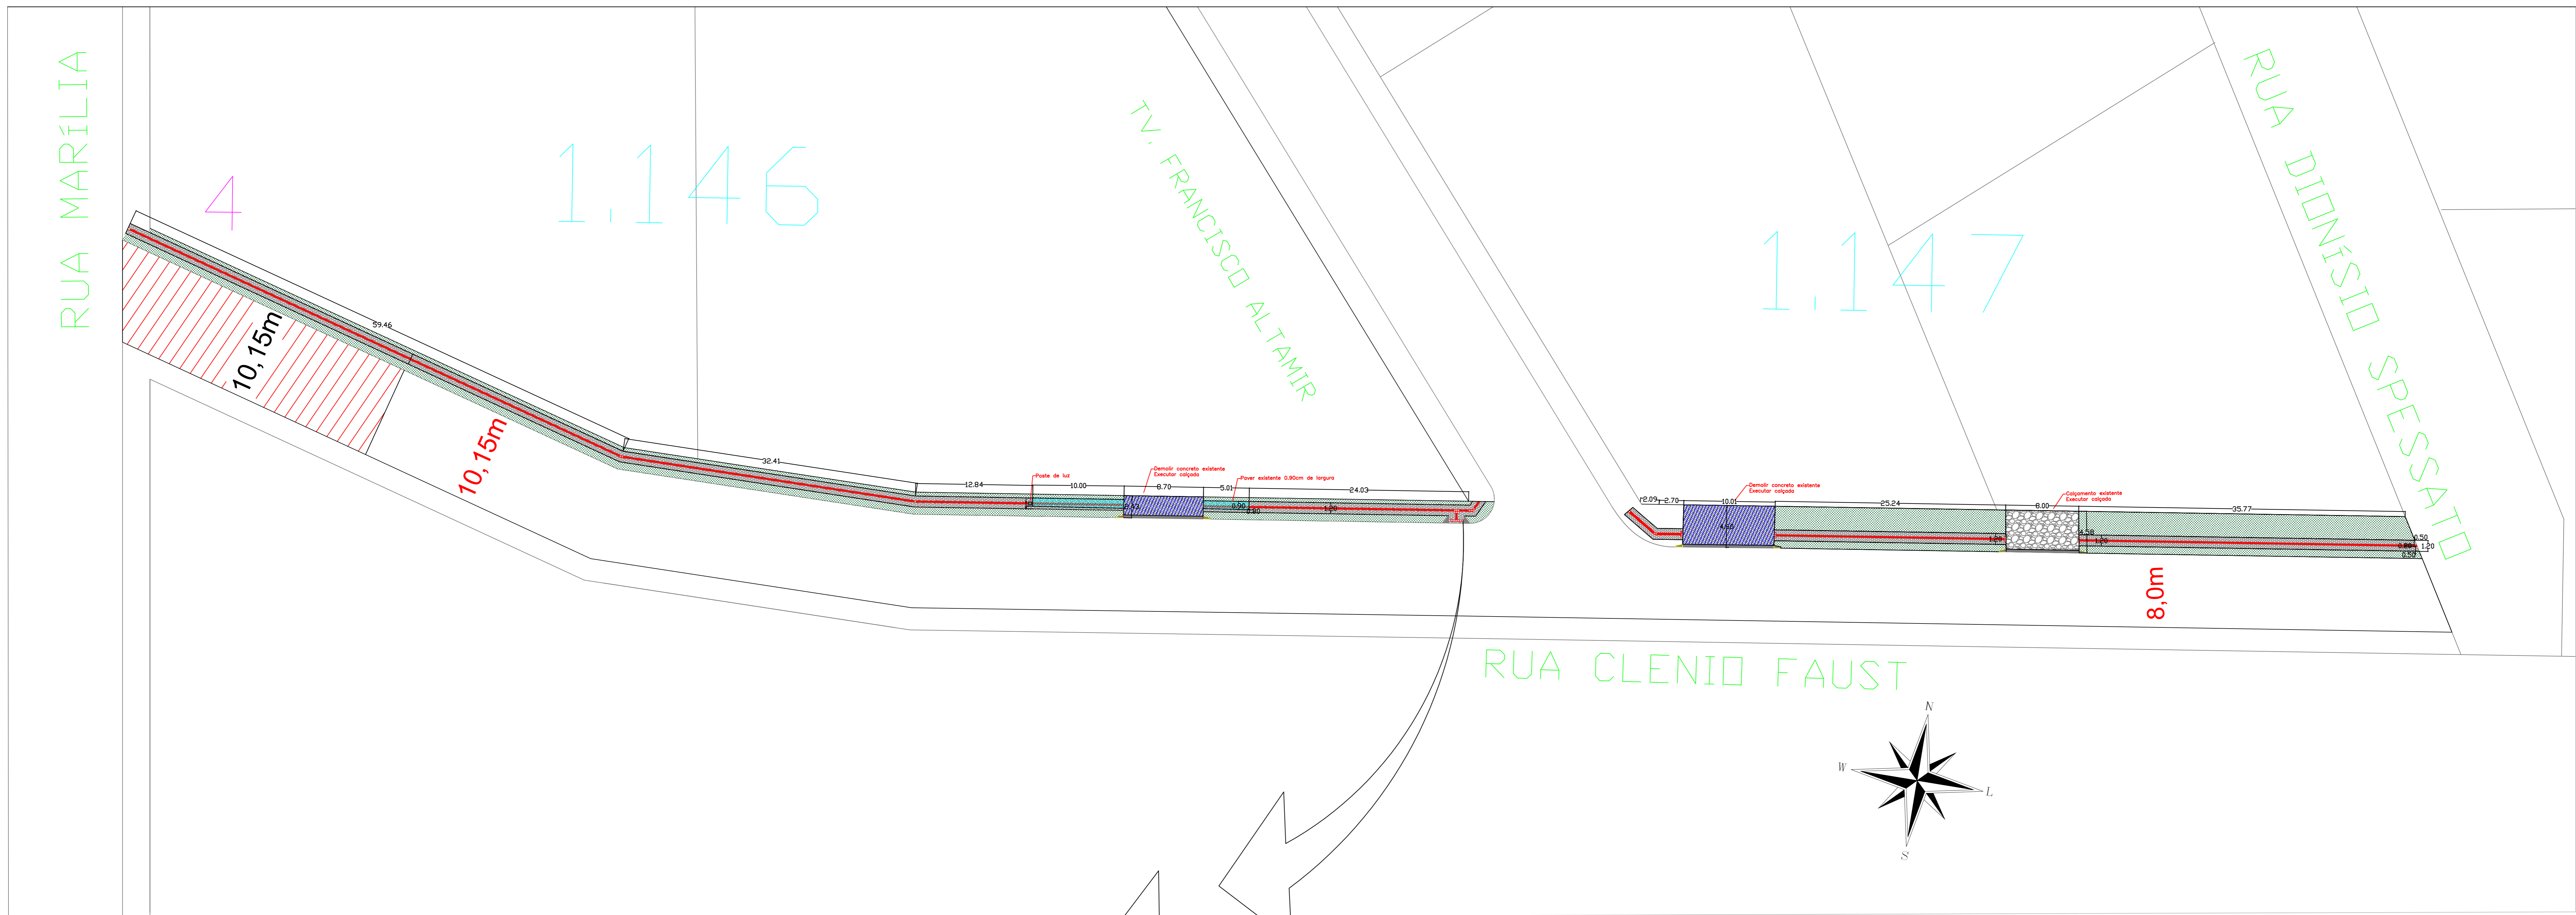


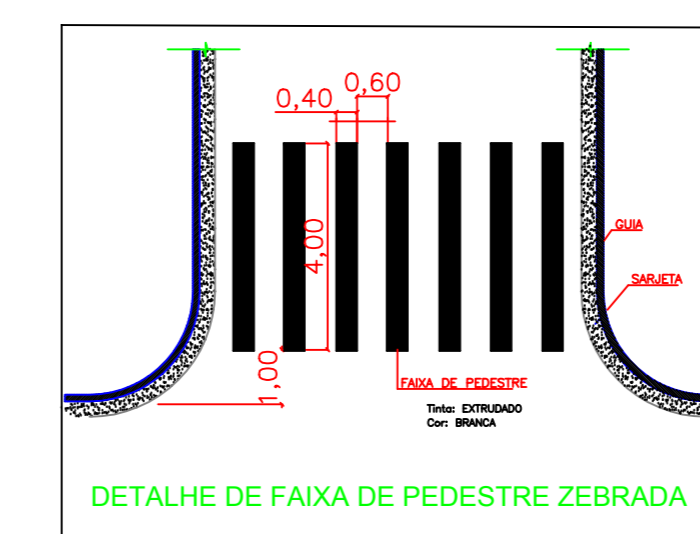

PLANTA DE DEMOLIÇÃO

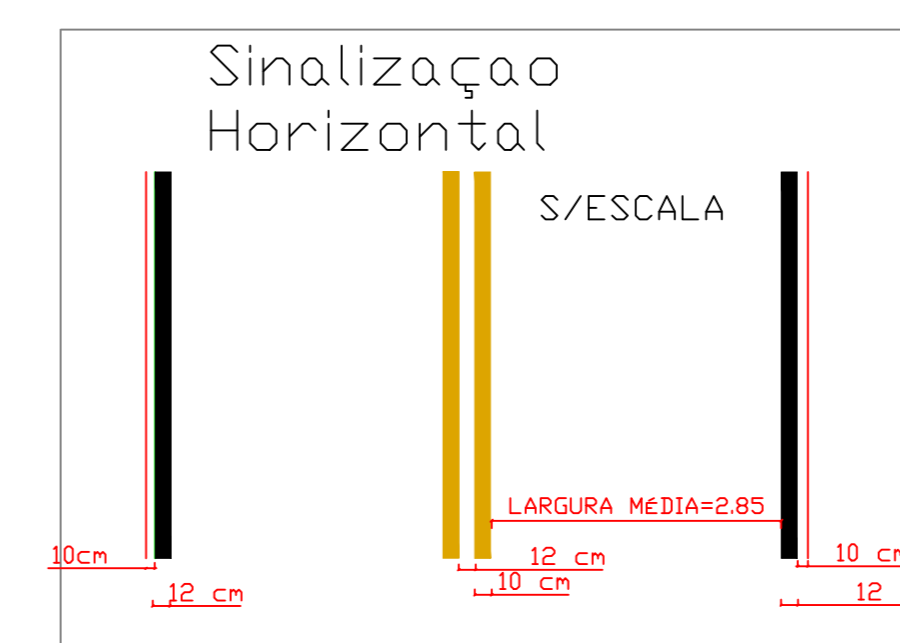

LEGENDA	
Tipo Sinalização	Símbolo
R2	
NV	

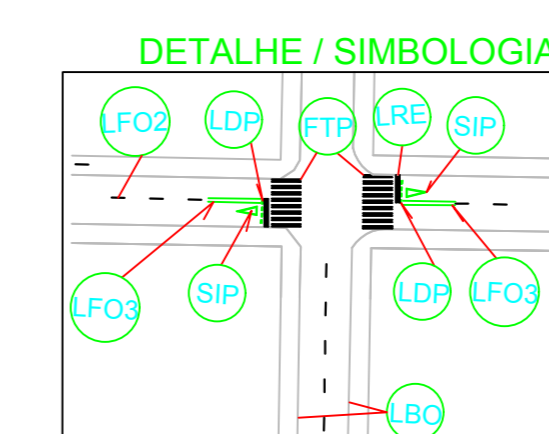

LEGENDA

-  GRAMADO
-  CALÇADA EXECUTAR
-  PAVIMENTO EXISTENTE
-  CONCRETO EXISTENTE
-  CALÇAMENTO EXISTENTE
-  SINALIZAÇÃO TÁTIL DIRECIONAL
-  SINALIZAÇÃO TÁTIL ALERTA



	Mínimo mm	Máximo mm
Longura de base o relieve	30	40
Longura do topo	20	30
Altura do relevo	4	5
Distância horizontal entre centros de relevo	70	85
Distância horizontal entre bases de relevo	45	55



	Mínimo mm	Máximo mm
Diâmetro de base do relevo	22	30
Distância horizontal entre centros de relevos	42	53
Distância diagonal entre centros de relevos	60	75
Altura do relevo	03	05

Guia (fincadinha)	
Ruas	metro
RUA CLAUDIO FAUST (entre o rua (Marília) Spezzotto e o lote 04 de quadra 1146)	360,7m
RUA CLAUDIO FAUST (entre o lote 04 de quadra 1146 e a rua Marília)	69,40m

Área a demolir concreto	
Ruas	Área
RUA OLINDO FAUSTO <small>(sebrae e rua Zébaldo) - 100m x 10m - 04 de agosto 11461</small>	61.52m ²

Área demolir calçamento	
Ruas	Área
RUA OLINDO FAUST	34,20m ²

RUA CLÊNIO FAUST (entre o lote 04 da quadra 1146 e a rua Marília)	
Área paver cinza	33,00m²
Área tátil colorida	6,77m²

RUA CLÊNIO FAUST (entre Dionísio Spessato e o lote 04 da quadra 1146)	
Área paver cinza	268,11m²
Área tátil colorida	34,98m²

 Prefeitura de
FRANCISCO BELTRÃO
O Melhor daqui é nossa gente

<p>Diretório</p> <p>RECAPEAMENTO ASFÁLTICO</p> <p>RUA:</p> <p>BAIRRO PADRE ULRICO</p> <p>TV. FRANCISCO ALTAMIR (entre a rua Vicente Saldemando Saldiveri e a rua Célio Paulo)</p> <p>RUA CLAUDIO FAUSTO (entre a rua Daniela Spengler e a rua De la Calçada 1140)</p> <p>RUA C. PAULO FAUSTO (entre a rua De la Calçada 1140 e a rua Vicente)</p>	<p>PLANTA ESQUEMÁTICA</p> <p>COM IDENTIFICAÇÃO DO TRECHO</p> <p>E DETALHES</p>
--	---

Escala:	Folha:
1:250	01/01

Tipos

CALÇADAS

MUNICÍPIO DE FRANCISCO BELTRÃO - PARANÁ			
Área:	Local:	Desenho:	Data:
2.516,33m²	BAIRRO PADRE ULRICO	DANIELLA	03/03/2022

Resp. Técnico Projeto:	
RAFAEL DAL ZOTTO ENGENHEIRO CIVIL CREA 179.118-D-PR.	
Resp. Tec. Execução:	



VERIFICAÇÃO DAS ASSINATURAS



Código para verificação: 78BA-1D56-1218-51EE

Este documento foi assinado digitalmente pelos seguintes signatários nas datas indicadas:



RAFAEL DAL ZOTTO (CPF 052.XXX.XXX-35) em 29/03/2022 16:32:53 (GMT-03:00)

Papel: Parte

Emitido por: Sub-Autoridade Certificadora 1Doc (Assinatura 1Doc)

Para verificar a validade das assinaturas, acesse a Central de Verificação por meio do link:

<https://franciscobeltrao.1doc.com.br/verificacao/78BA-1D56-1218-51EE>